



BARRIO VILLA LOS LLANOS


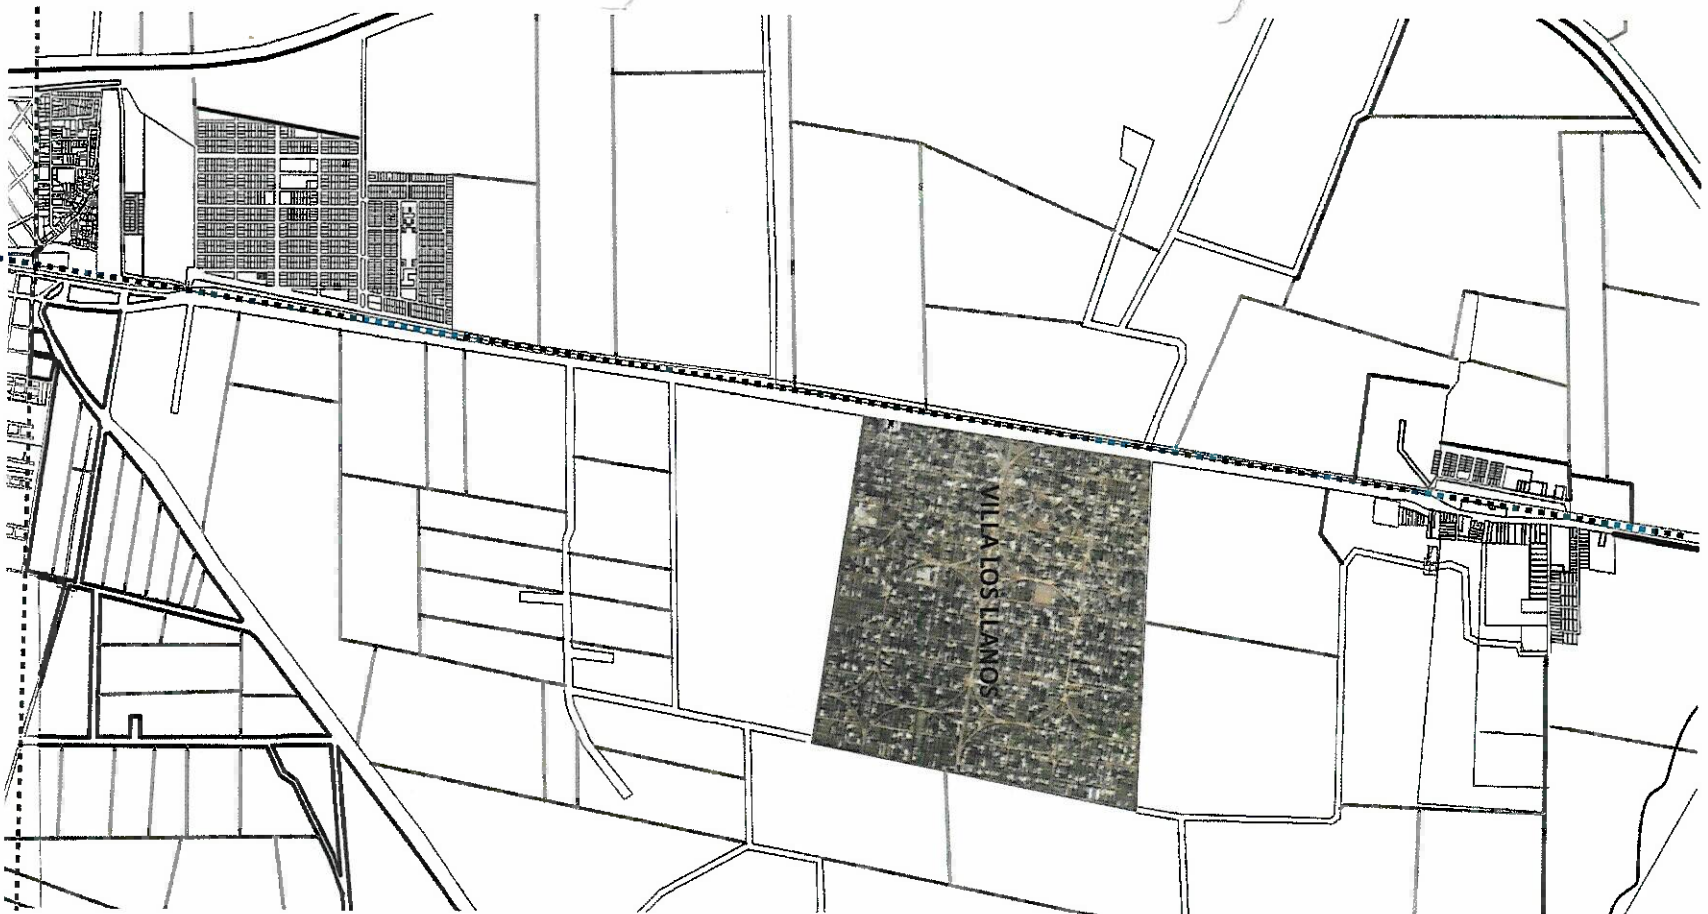


La obra en cuestión comprende la pavimentación del tramo del boulevard José Hernández ubicado entre la Ruta Nacional N°9 y Calle Los Ceibos, comprendiendo una longitud aproximada de 175 mts lineales. Este proyecto implica pavimentar con hormigón y adoquines una superficie total de 2.623 m², lo que significará una gran mejora en la calidad de vida de los vecinos de dicho barrio. El objetivo de estas obras es mejorar las condiciones y la puesta en valor de una de las principales vías de acceso al barrio, ya que constituye uno de los ejes estructurantes de la trama urbana del barrio.


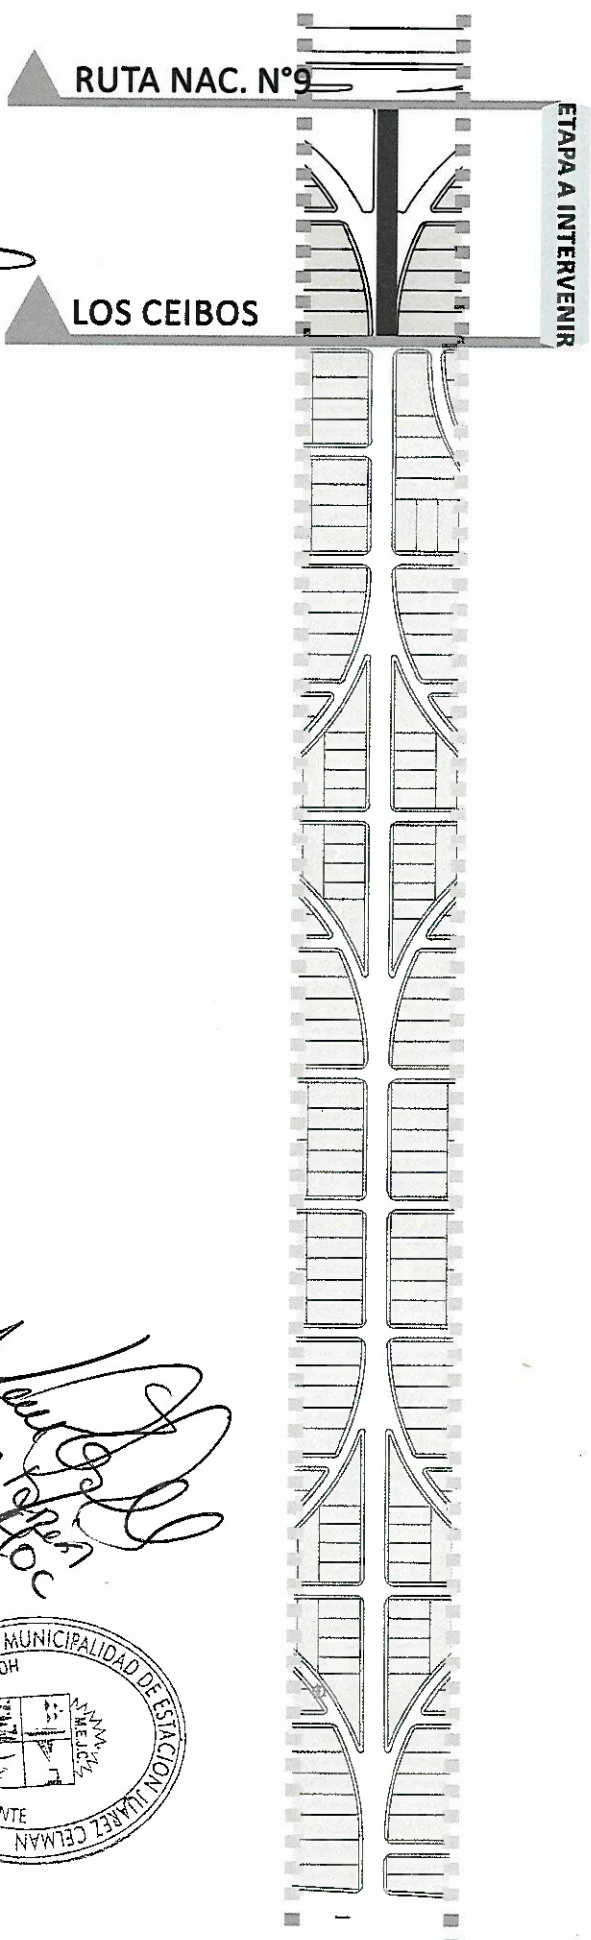


Propuesta

Sección Transversal

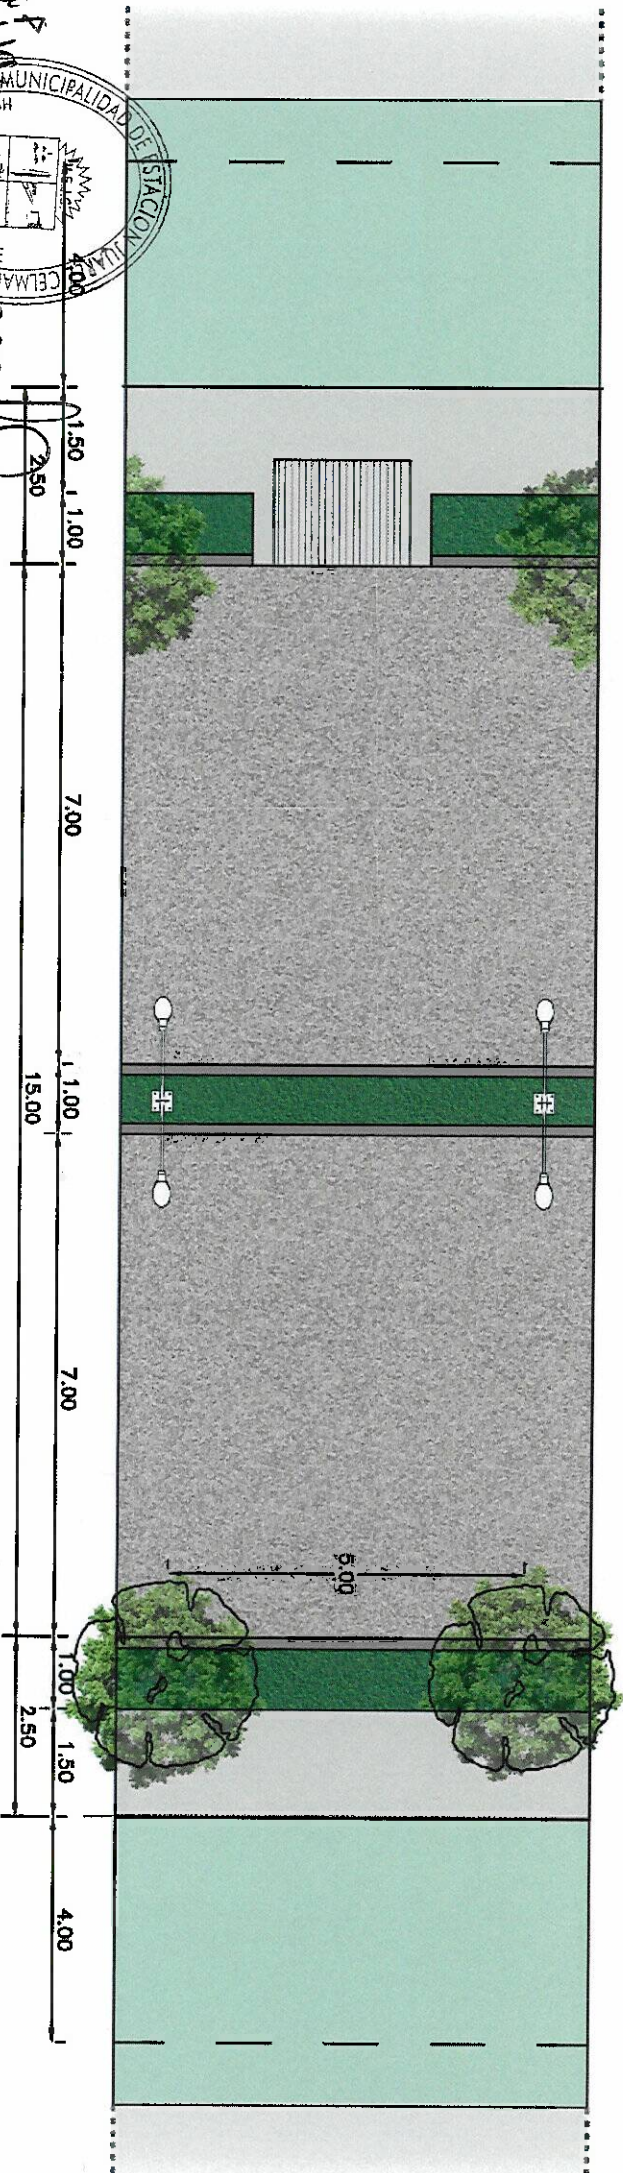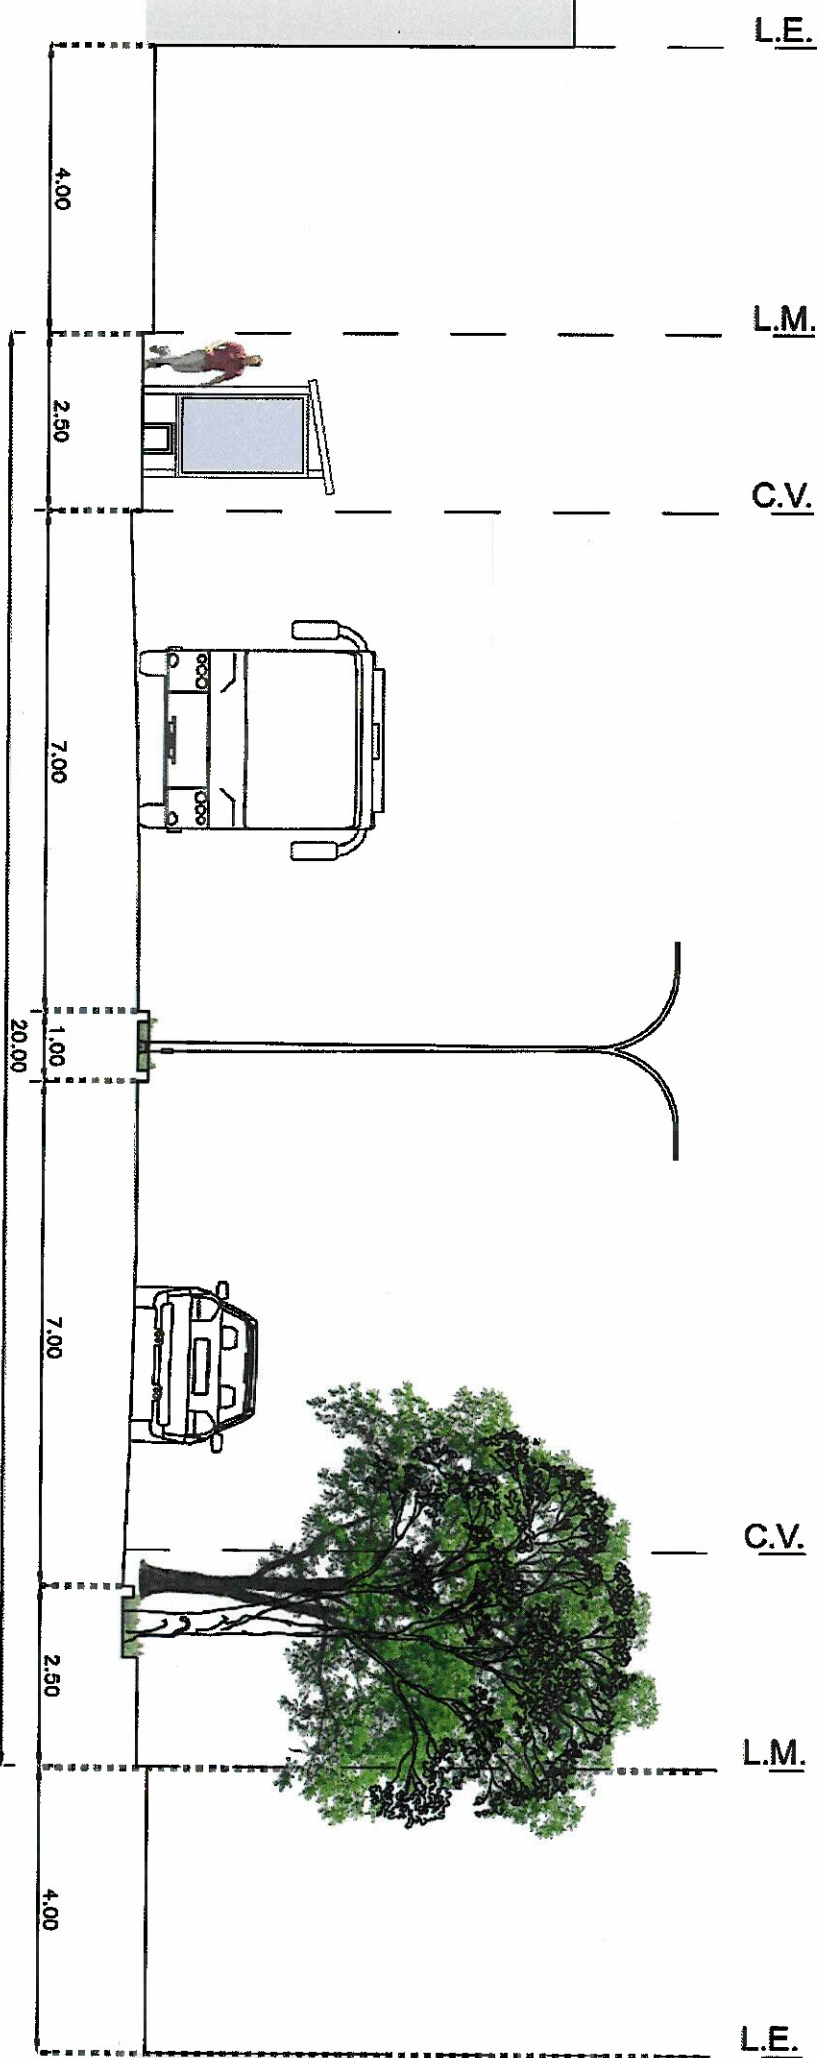

Ingreso por Bv. José Hernández

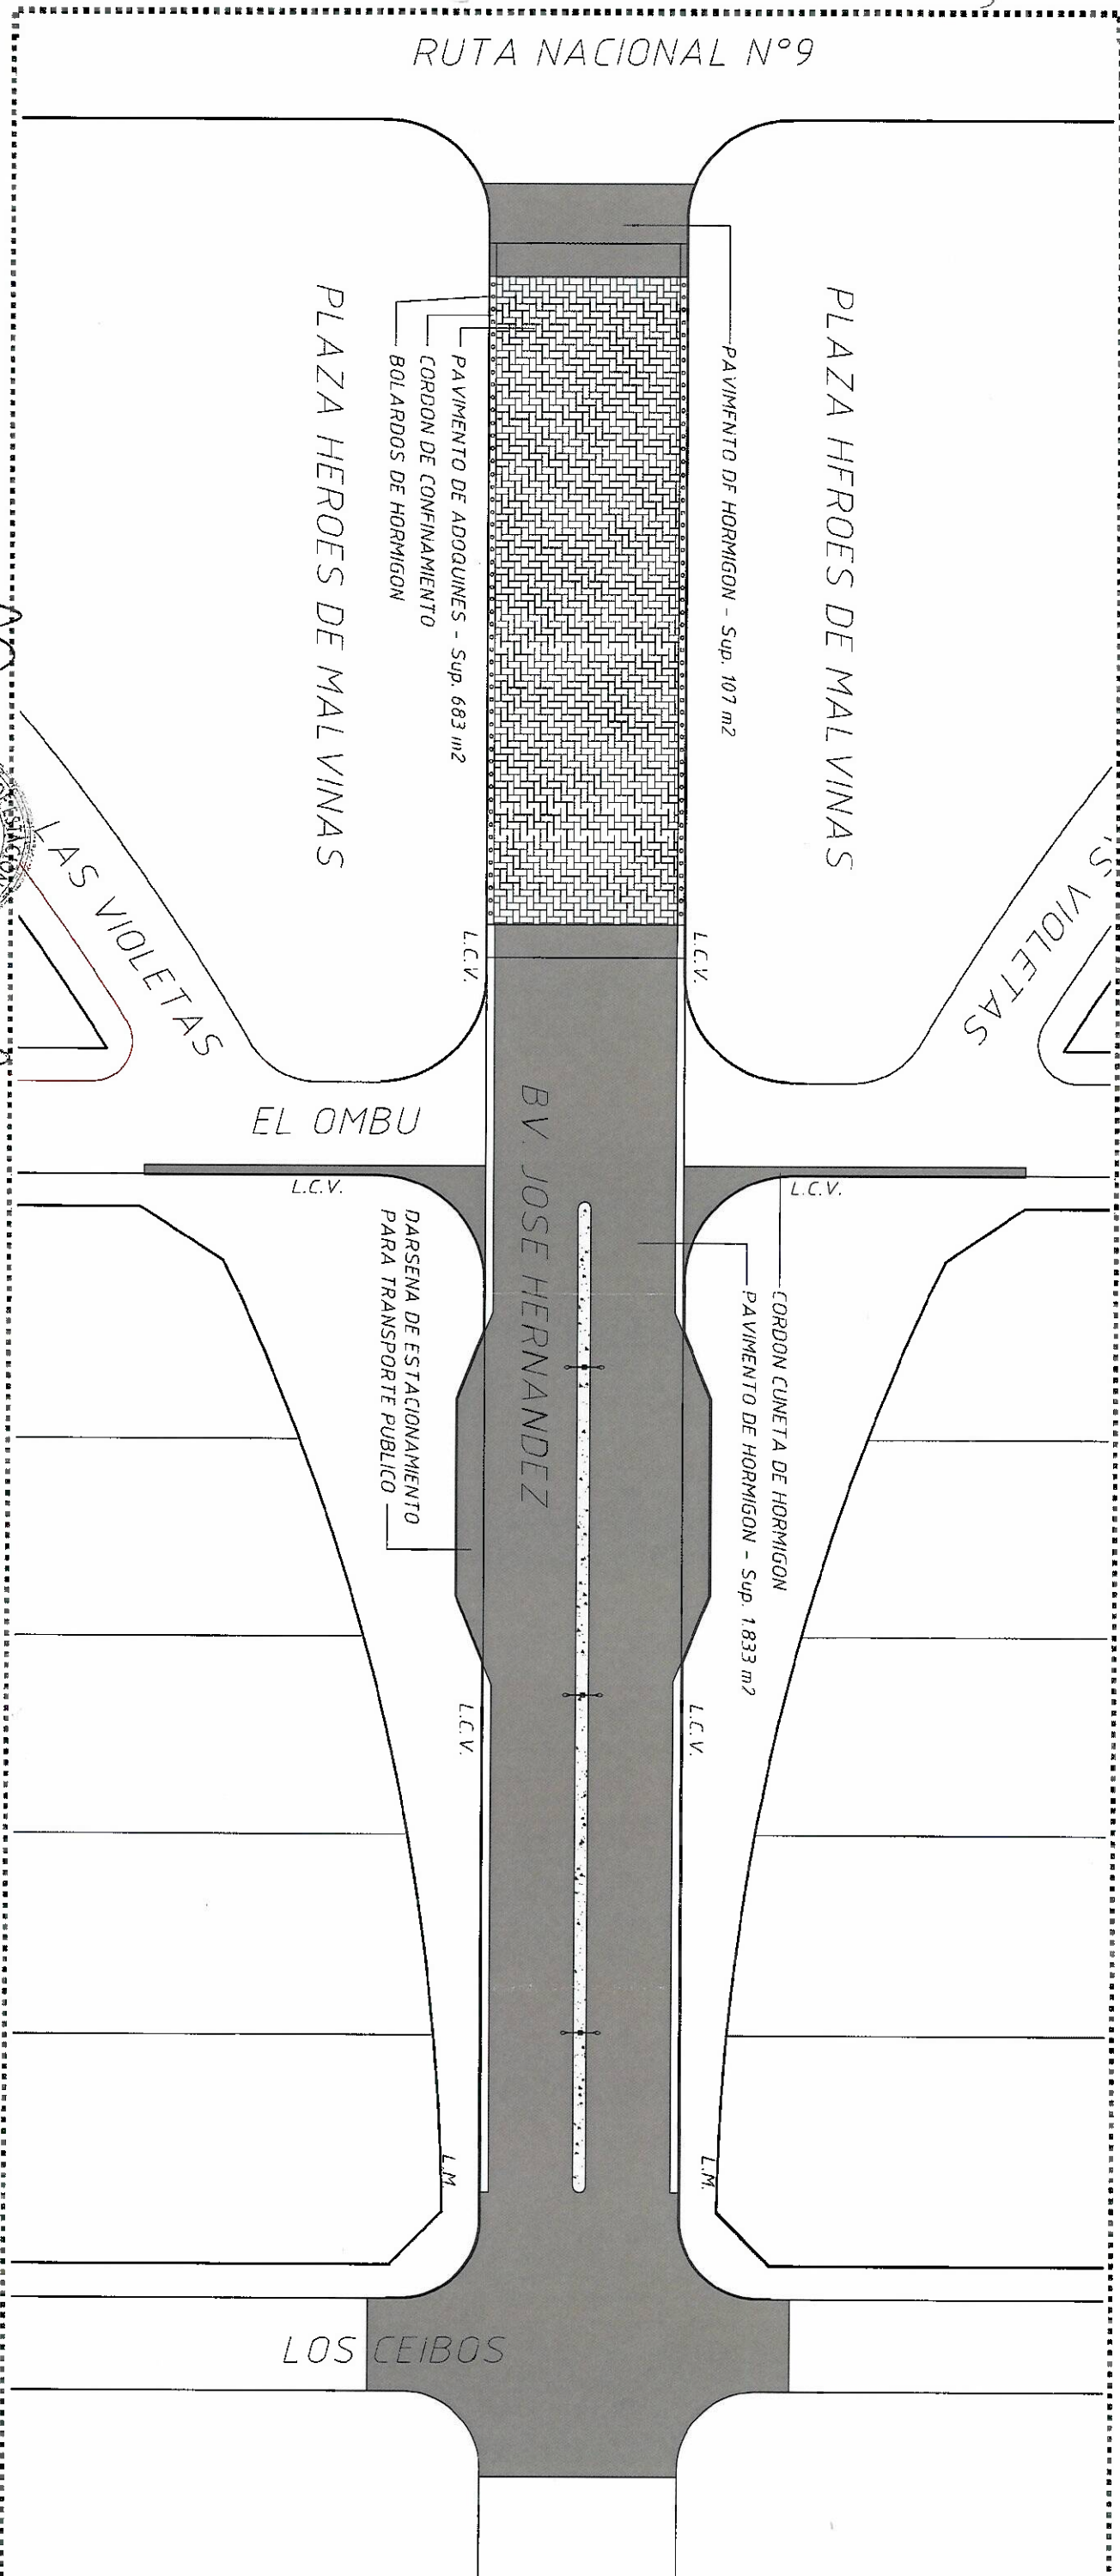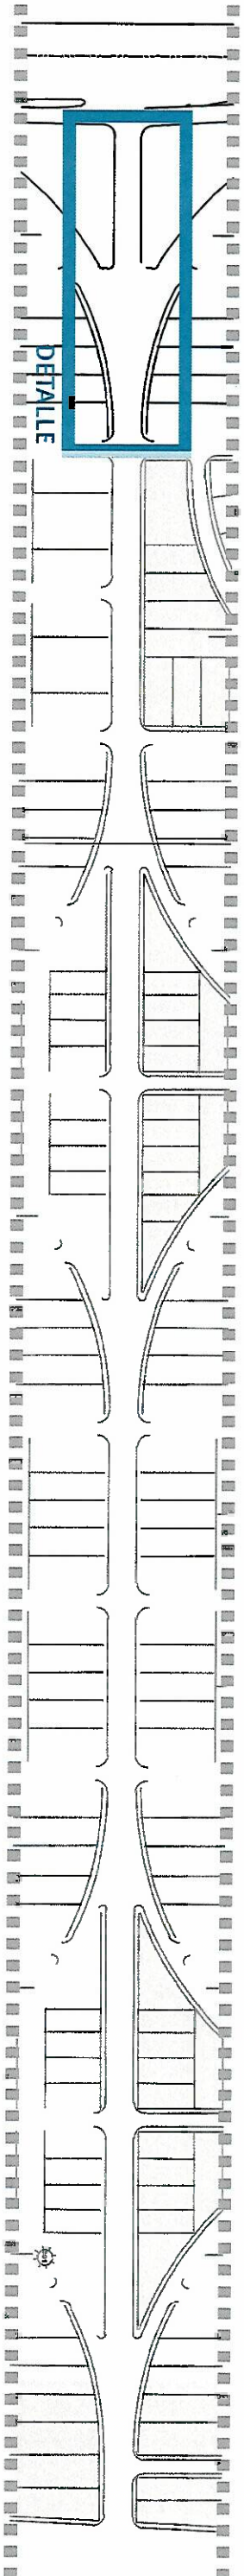


[Handwritten signatures and stamps]


MUNICIPALIDAD DE LA CIUDAD DE BUENOS AIRES
SECRETARÍA DE URBANISMO Y OBRAS PÚBLICAS
COORDINADOR GENERAL DE OBRAS
VICERESIDENTE
VICEDIRECTOR GENERAL DE OBRAS
VICEDIRECTOR GENERAL DE OBRAS
VICEDIRECTOR GENERAL DE OBRAS

Perfiles


PERFIL DE PAVIMENTO DE ADOQUINES

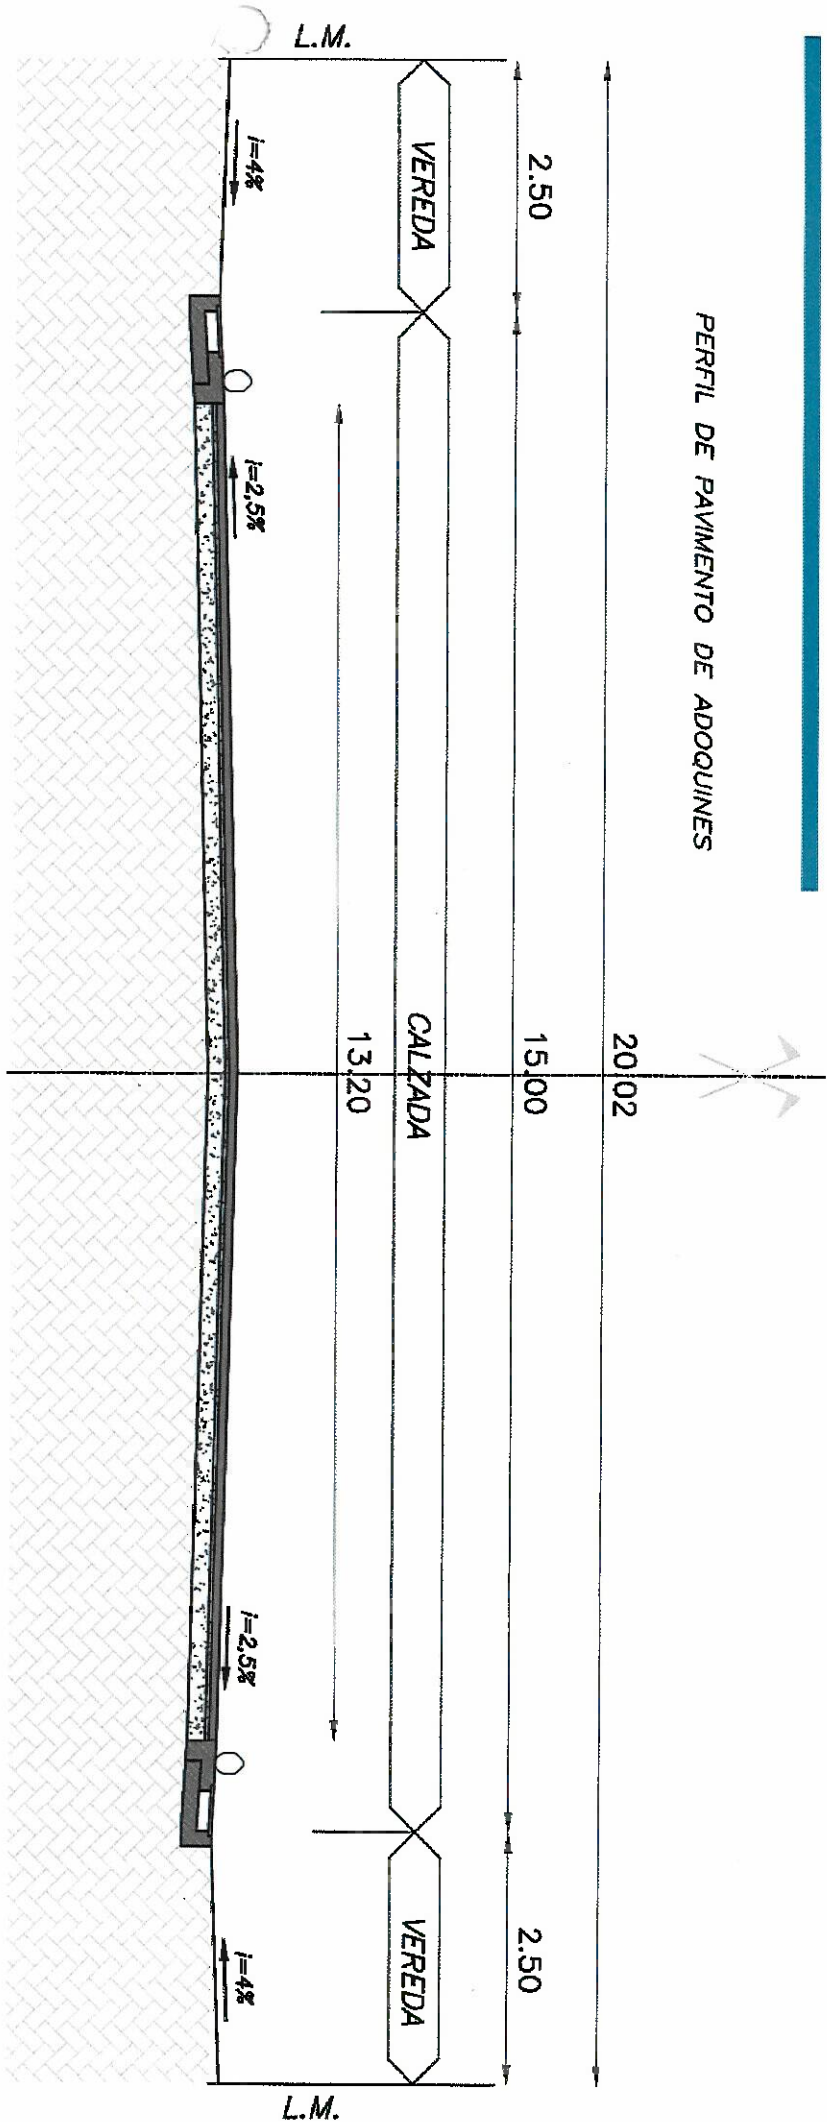


DETALLE DE CORDON DE CONFINAMIENTO

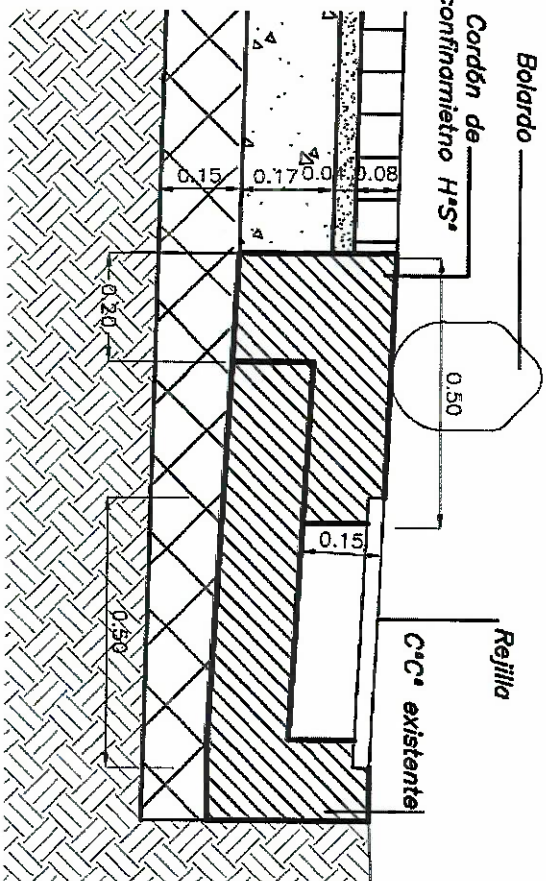

DETALLE PERIL DE PAVIMENTO DE ADOQUINES

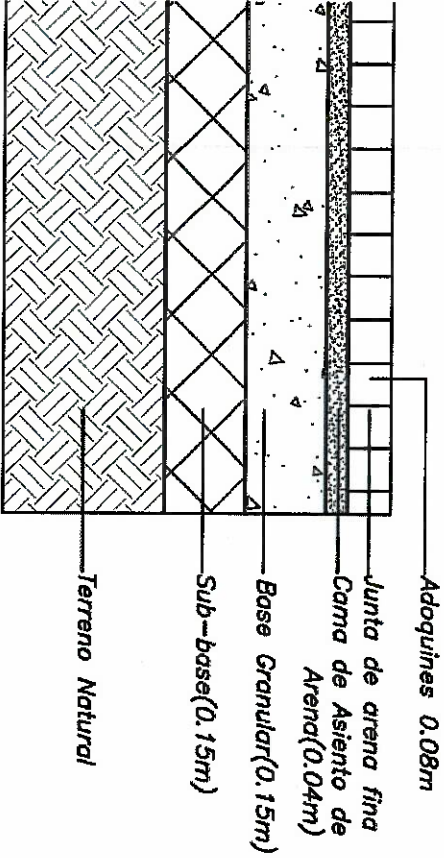

DETALLE PERIL DE PAVIMENTO DE HORMIGON

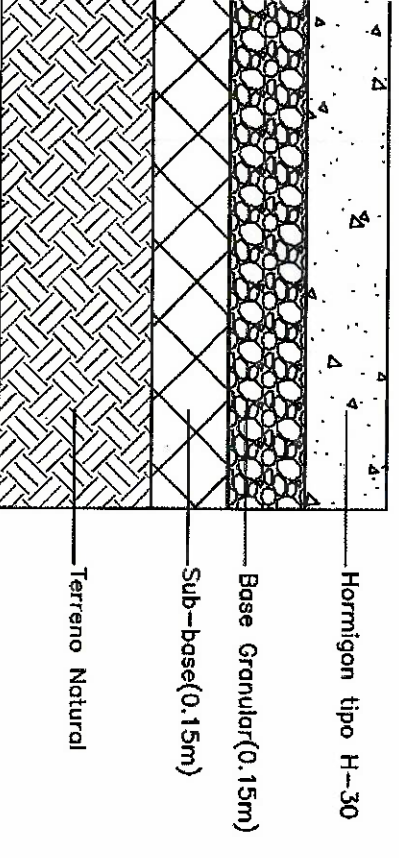

PERFIL DE PAVIMENTO DE HORMIGON

