



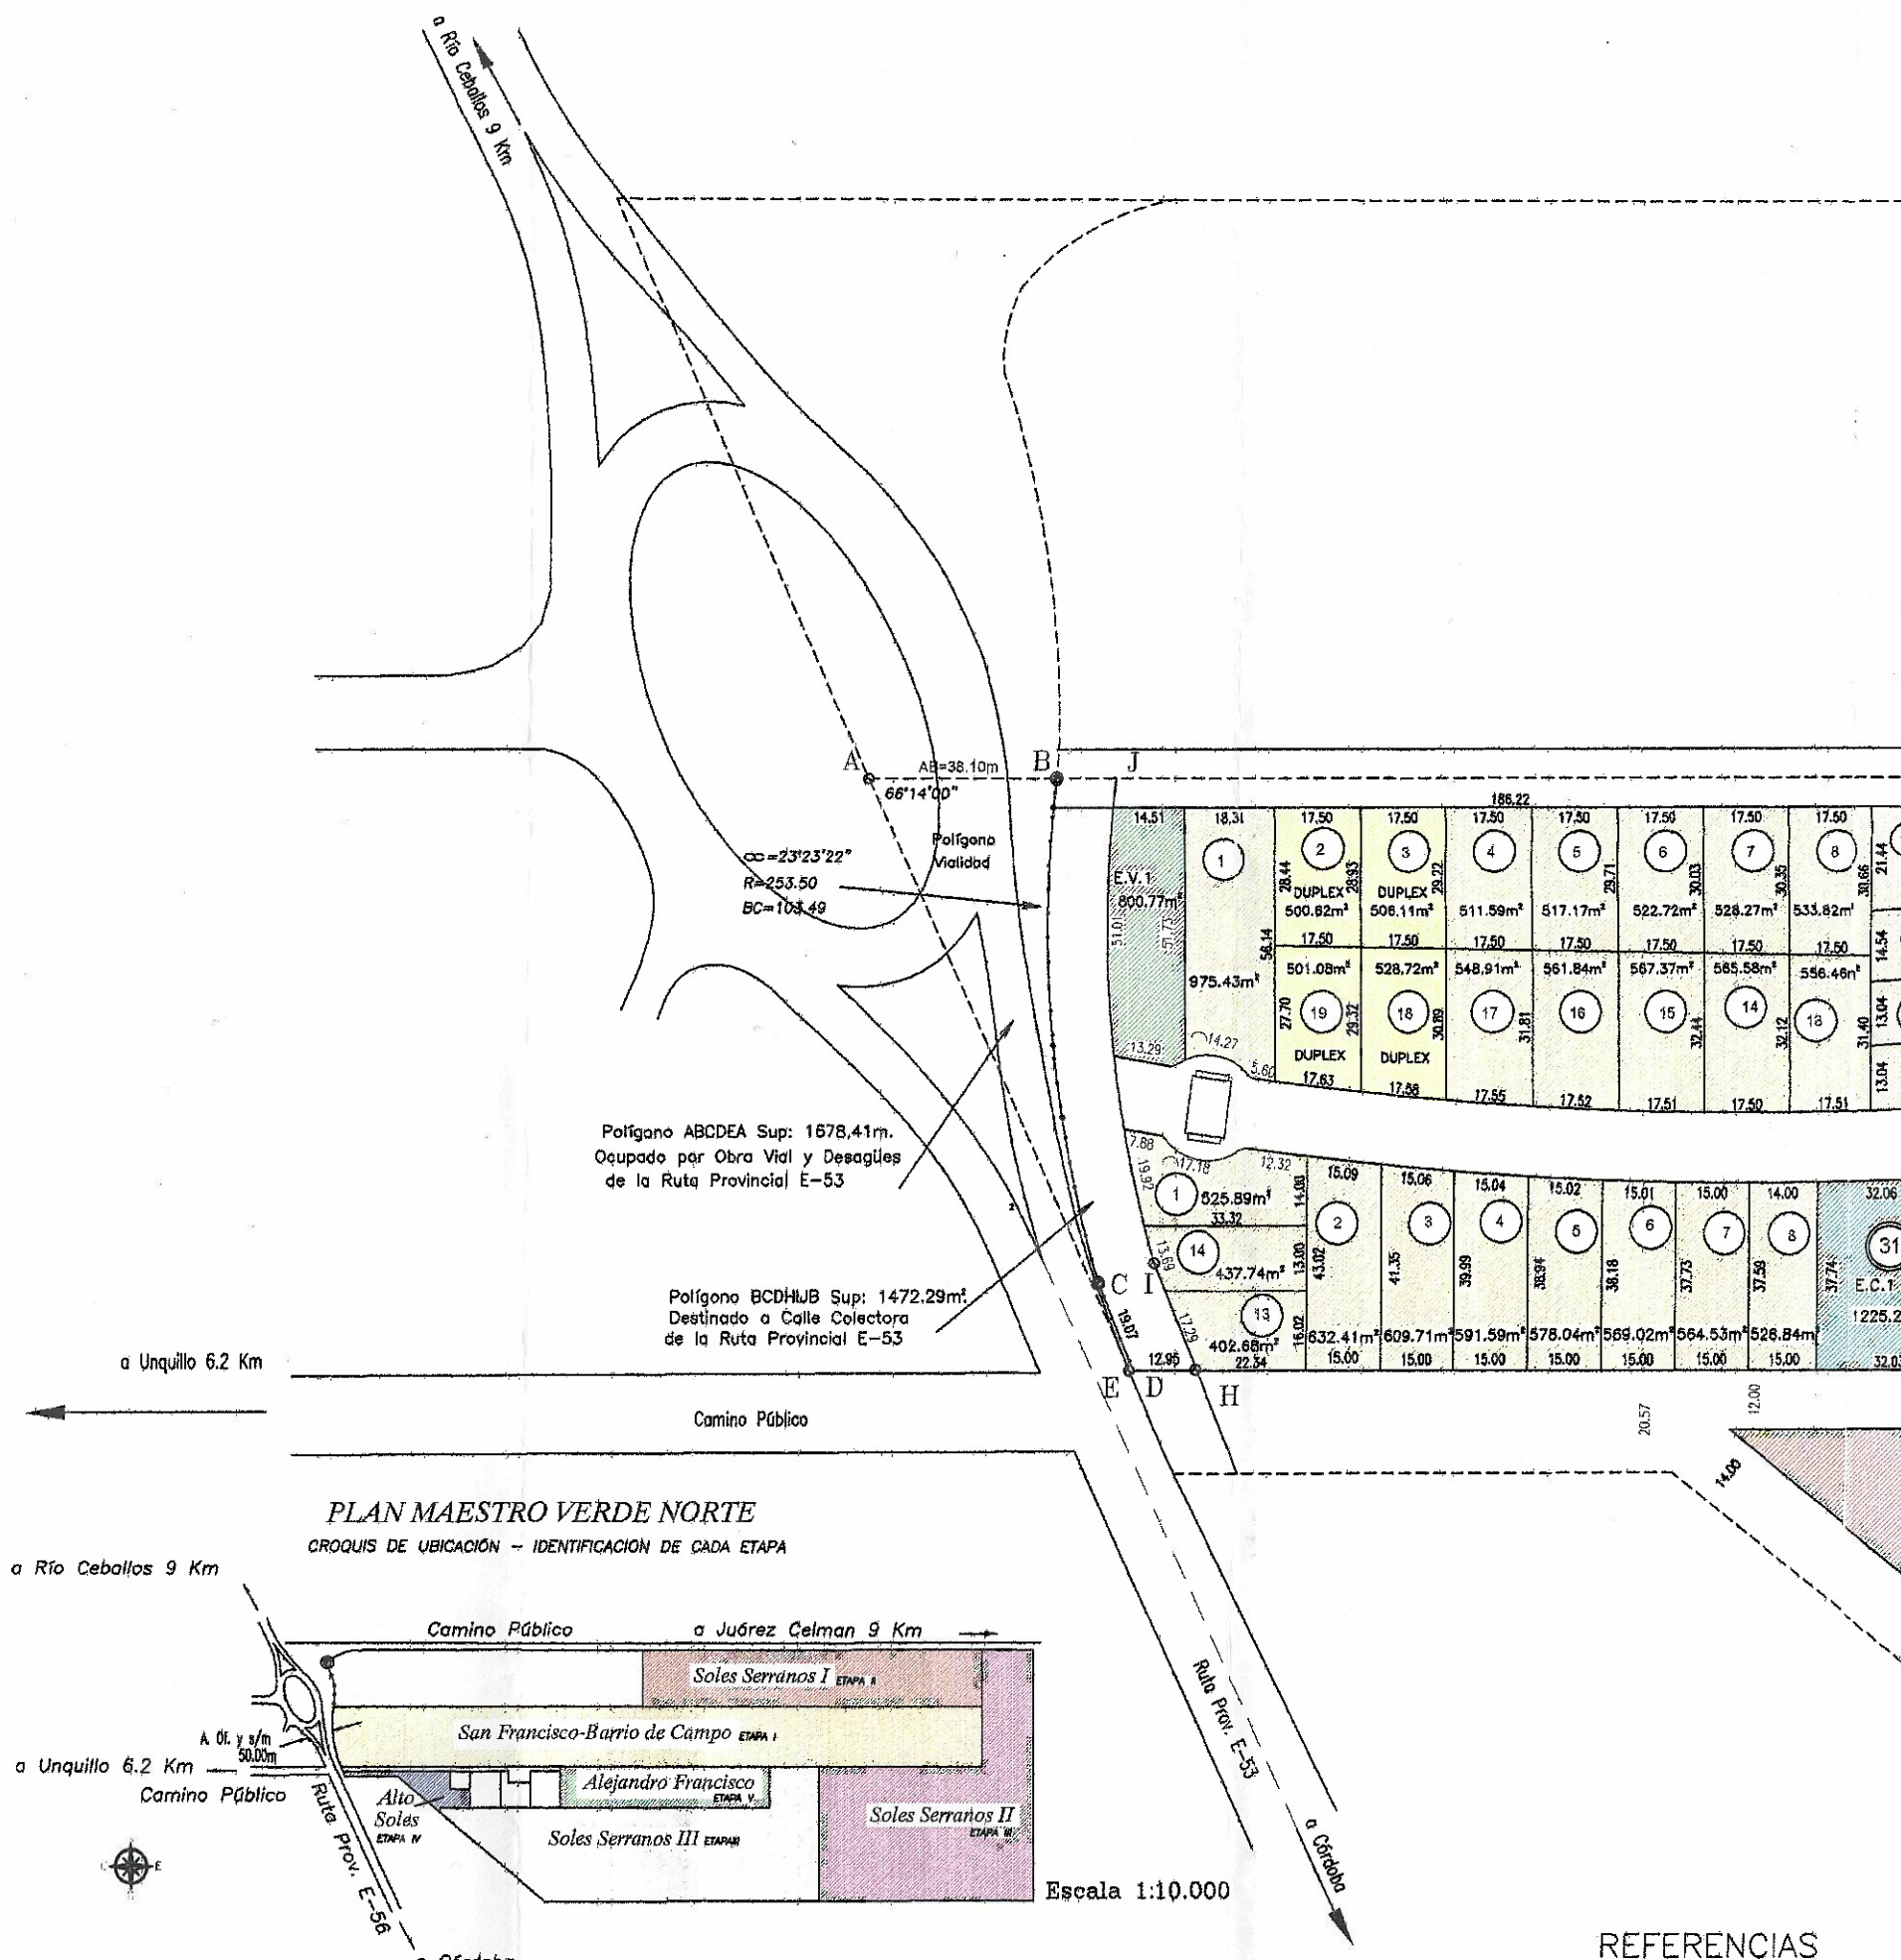

PLAN MAESTRO VERDE NORTE
CROQUIS DE UBICACIÓN - IDENTIFICACIÓN DE CADA ETAPA

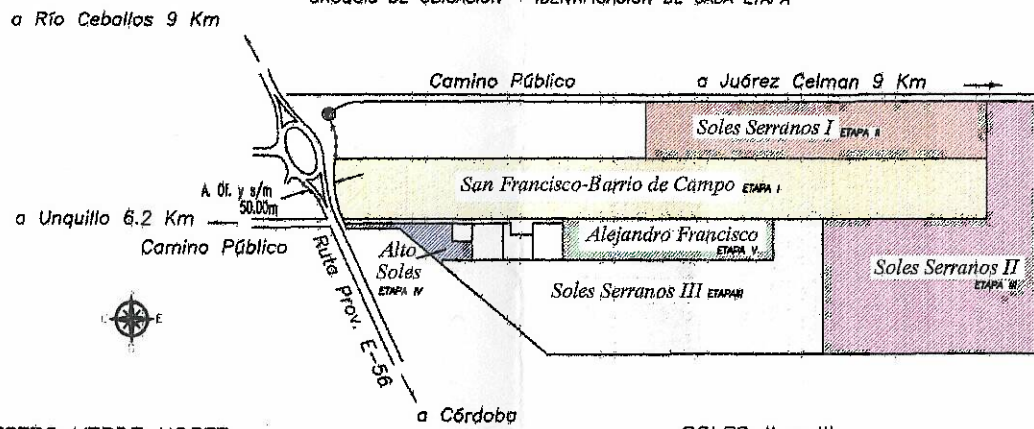

PLAN MAESTRO VERDE NORTE

Cantidad de Lotes	678	
Superficie de Lotes	357.372,14m ²	
Superficie de Espacios Verdes	26.839,83m ²	7,51% de Espacio Verde
Superficie de Espacios Comunitarios	18.659,65m ²	5,22% de Espacio Comunitario
Superficie de Calles	149.713,78m ²	
Superficie de Polígonos	3.784,08m ²	
TOTAL	553.174,05m ²	

SAN FRANCISCO-BARRIO DE CAMPO

Cantidad de Lotes	176	
Superficie de Lotes	105.451,52m ²	
Superficie de Espacios Verdes	6.726,67m ²	6,38% de Espacio Verde
Superficie de Espacios Comunitarios	5.270,25m ²	5,0% de Espacio Comunitario
Superficie de Calles	39.196,56m ²	
Superficie de Polígonos	3.105,75 m ²	
TOTAL	159.750,75m ²	

SOLES I

Cantidad de Lotes	117	
Superficie de Lotes	54.507,40 m ²	
Superficie de Espacios Verdes	3.195,43 m ²	5,86% de Espacio Verde
Superficie de Espacios Comunitarios	2.772,71 m ²	5,08% de Espacio Comunitario
Superficie de Calles	22.131,859 m ²	Concertado s/Ordenanza Municipal N°175/99
Espacio Reservado	678,33 m ²	
TOTAL	80.090,29 m ²	

SOLES II y III

Cantidad de Lotes	385	
Superficie de Lotes	173.744,14m ²	
Superficie de Espacios Verdes	10.353,68 m ²	5,96 % de Espacio Verde
Superficie de Espacios Comunitarios	9423,17 m ²	5,42% de Espacio Comunitario
Superficie de Calles	76.762,77 m ²	Concertado s/Ordenanza Municipal N°175/99
TOTAL	270.283,76m ²	

ALTO SOLES


Cantidad de Lotes	1	
Superficie de Lotes	5.347,56m ²	
Superficie de Calles	3.114,03m ²	
TOTAL	8.461,59 m ²	


ALEJANDRO FRANCISCO

Cantidad de Lotes	7	
Superficie de Lotes	18.322,08 m ²	
Superficie de Espacios Verdes	6.564,05 m ²	35,83% de Espacio Verde
Superficie de Espacios Comunitarios	1.193,52 m ²	6,51% de Espacio Comunitario
Superficie de Calles	8.508,01 m ²	
TOTAL	34.587,66 m ²	

REFERENCIAS

- ESPACIO VERDE
- ESPACIO COMUNITARIO
- DUPLEX
- HOUSING
- VIVIENDAS COLECTIVAS
- CENTRO COMERCIAL
- VECINOS
- LOTES MAS 350 m²
- LOTES MAS 300 m²
- LOTES MAS 250 m²

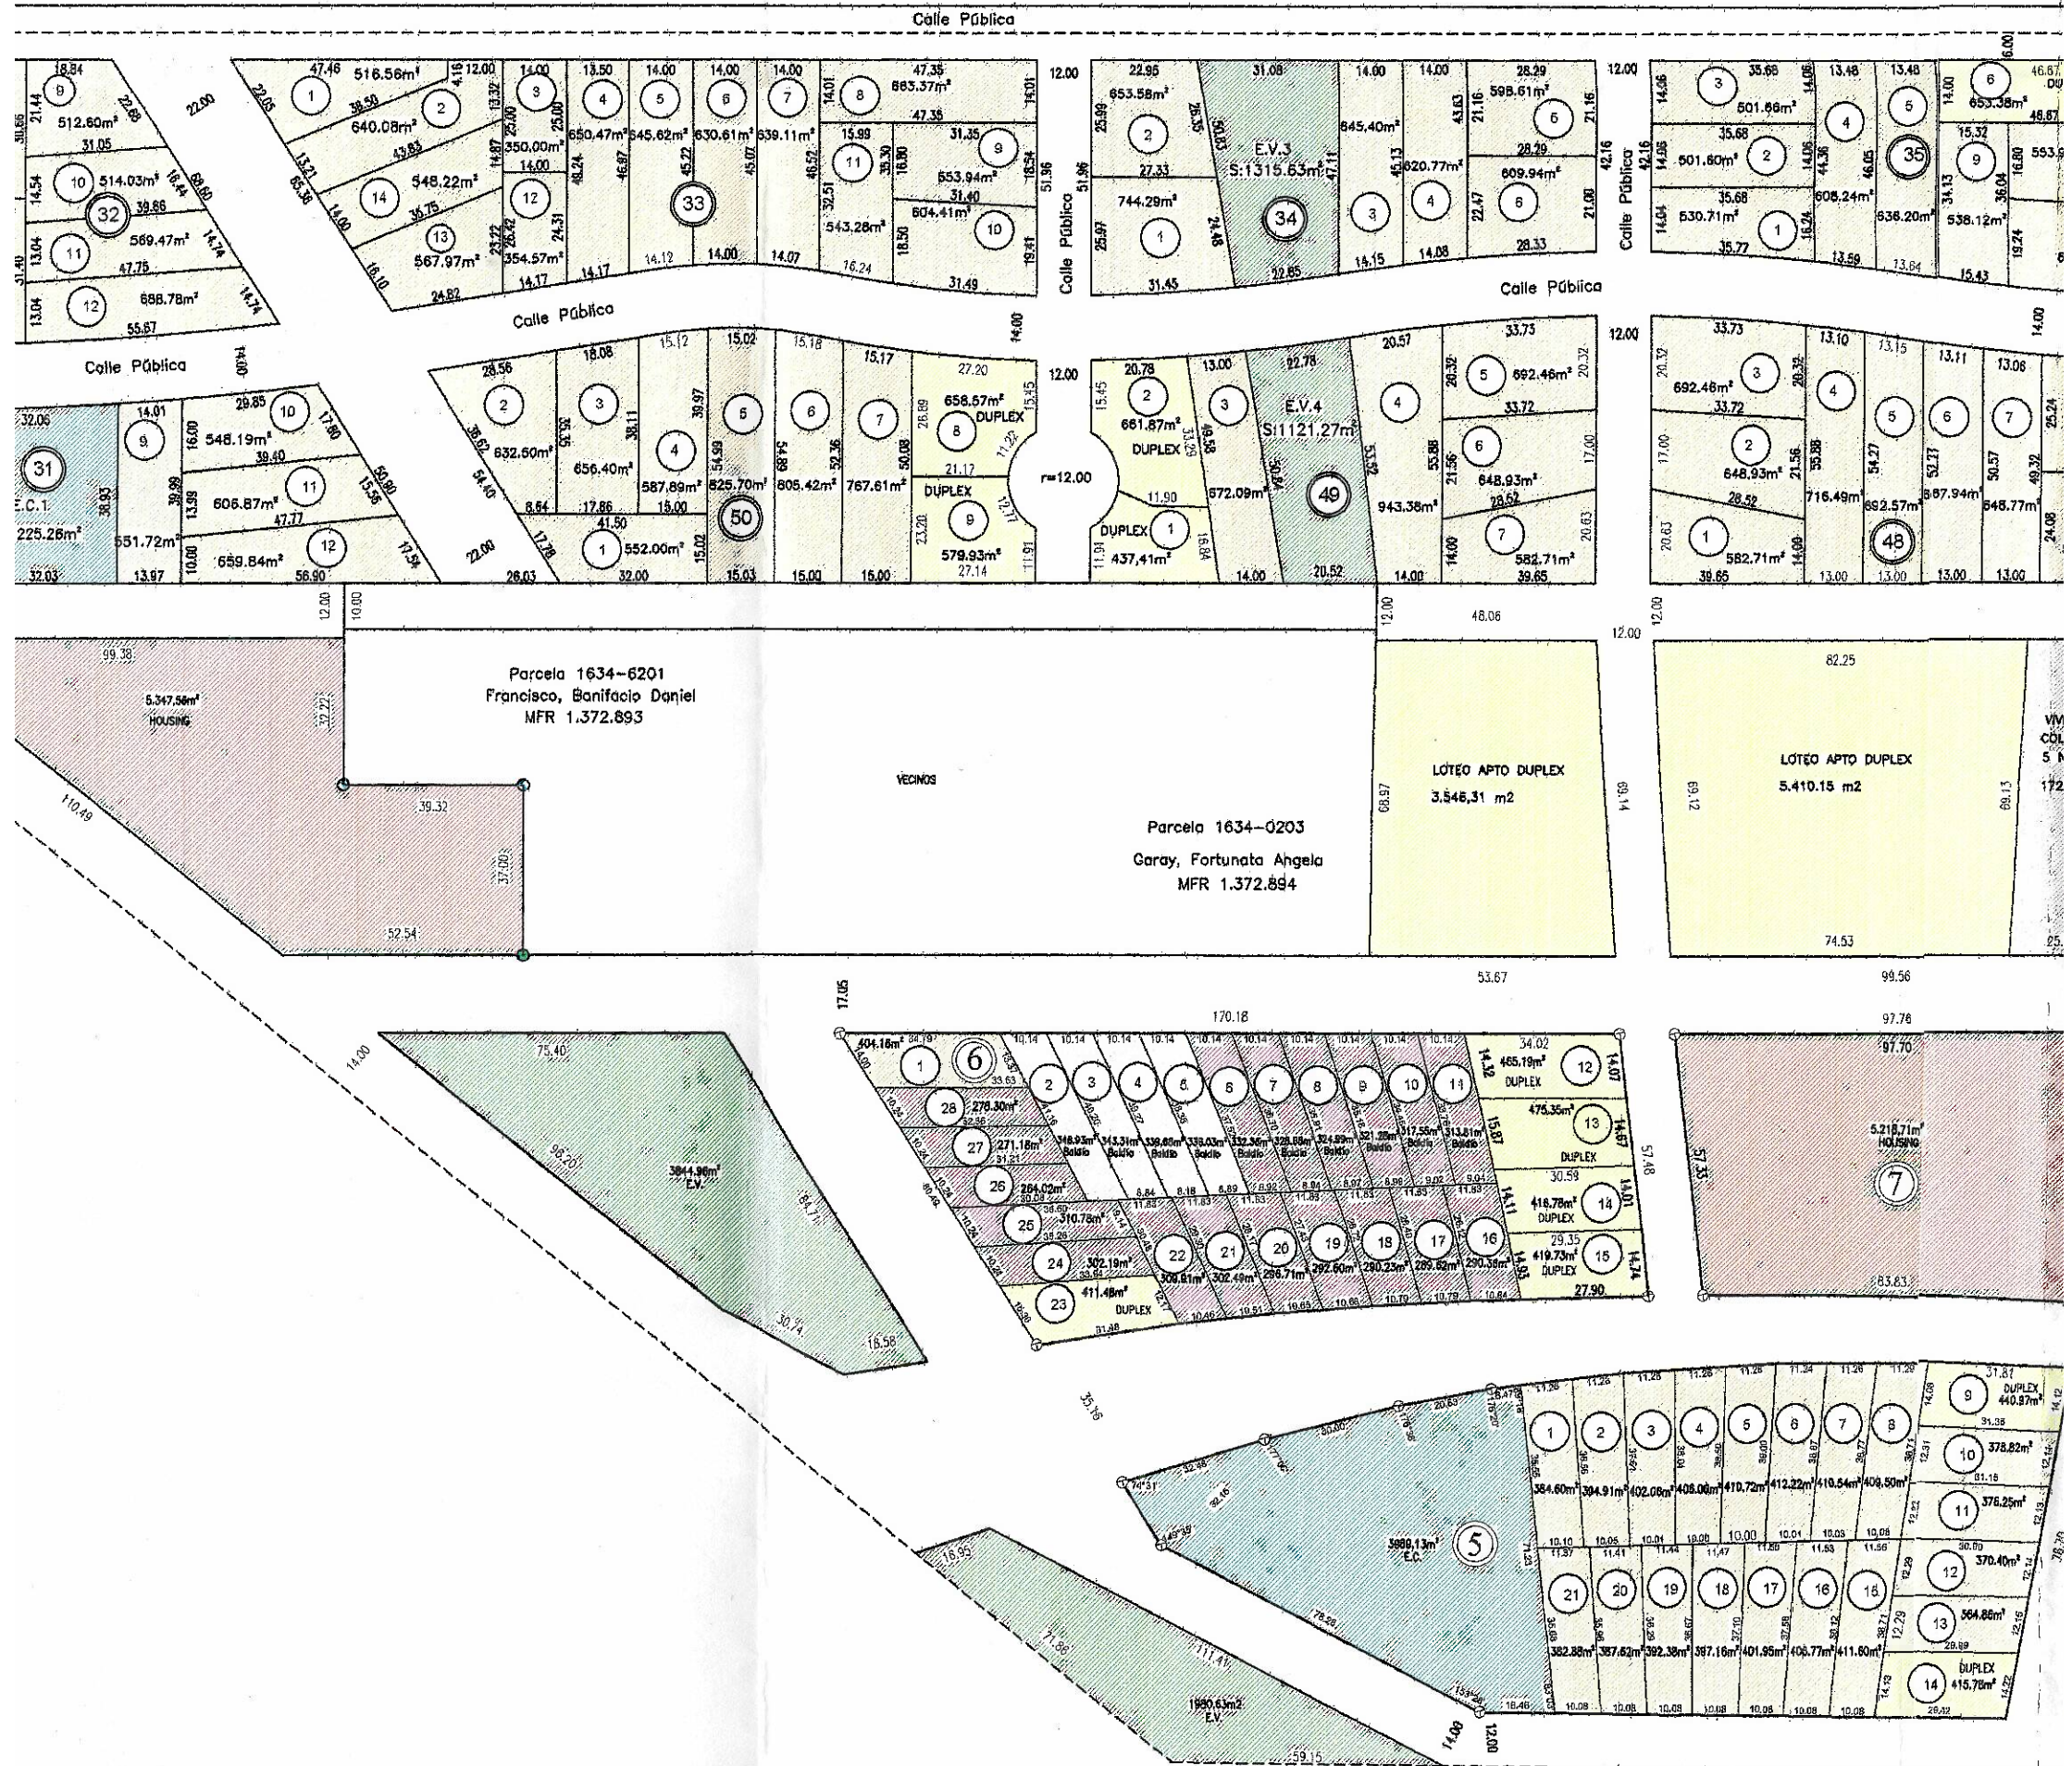

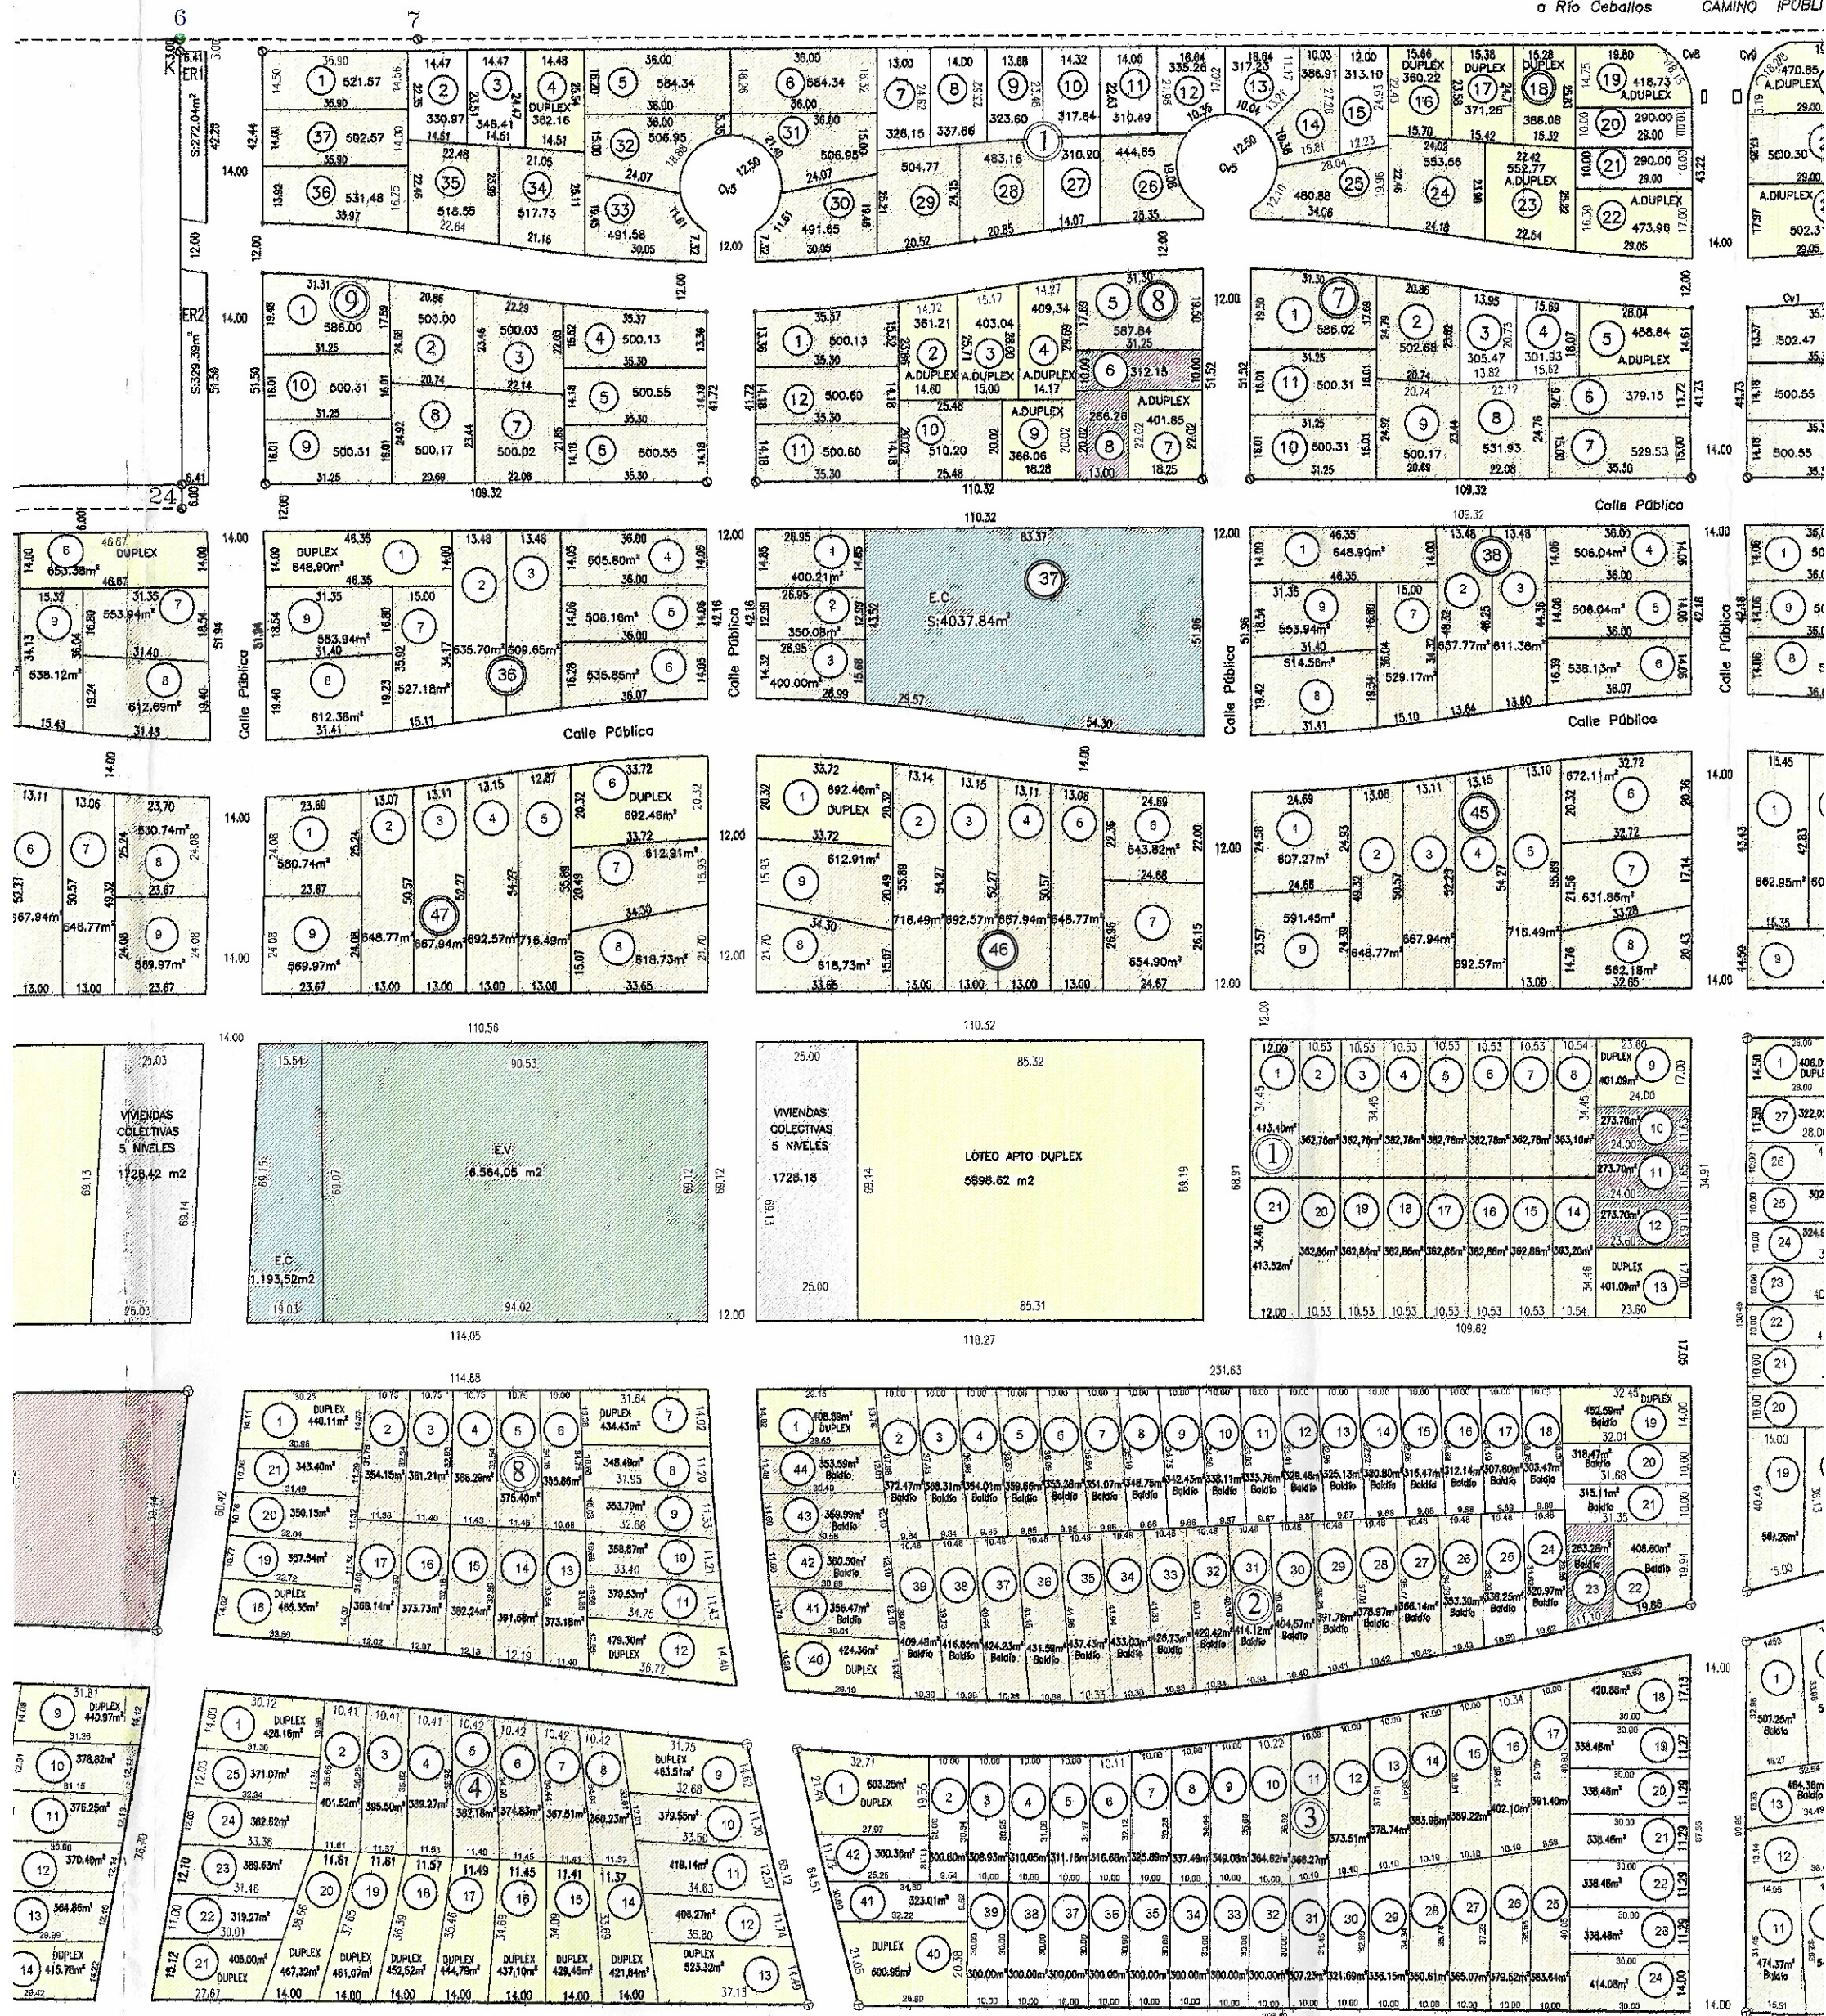

995.63

Parcela s/d
Propietario Desconocido

