



Perfil

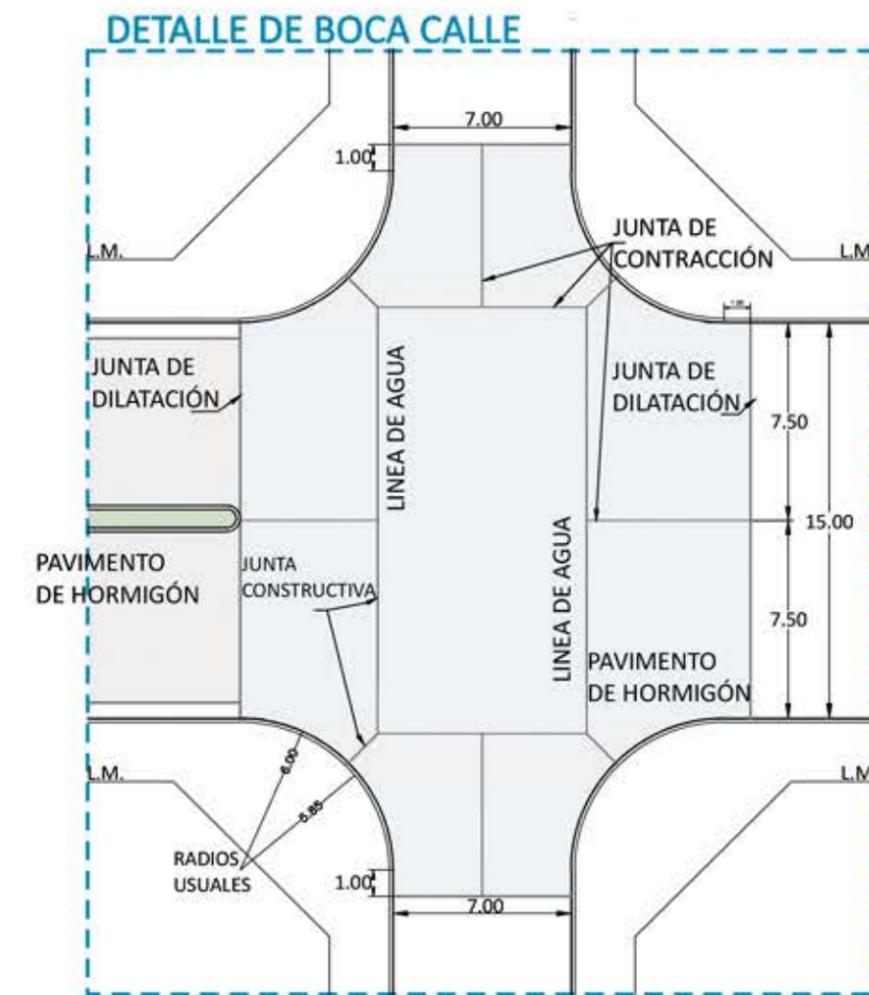

REFERENCIAS

1. Pavimento de Hormigón simple con cordon-cuneta unificado de 0,20mts. de espesor.
2. Base sera de material granular o suelo cemento proporciones del orden del 6% de cemento sobre el peso del material especificado(espesor min.0.15m).ésta base deberá quedar uniformemente compactada, estabilizada y nivelada. Se comprobara la compactación según grado requerido, que sera del 99% de su mx. densidad teórica Proctor.
3. Sub-rasante estará completa y uniformemente compactada según los diseños y especificaciones del proyecto y no debe contener capa vegetal del terreno natural. Se comprobara la compactación según el grado requerido, que sera del 95% de su max. densidad teórica Proctor.
4. Córdon de hormigón integrado

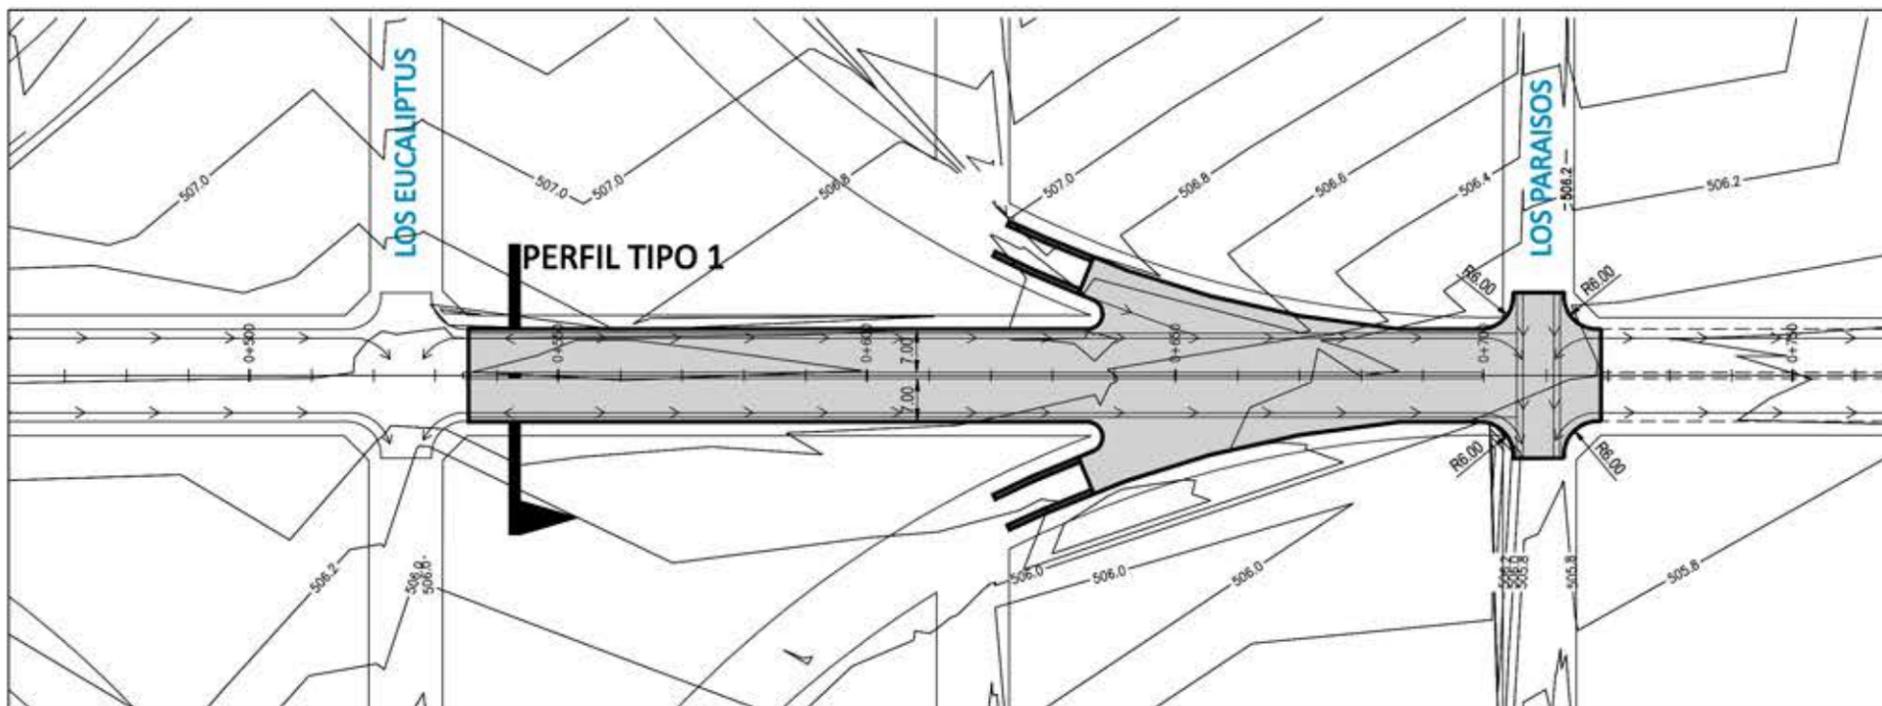