

Declaro haber realizado y amojonado el trabajo en el terreno, conforme las normas técnicas vigentes. Los aspectos técnicos materiales propios del mismo, son de mi exclusiva responsabilidad.

Firma Digital Profesionales Firma Visador Firma Protocolizador

DOCUMENTACIÓN GRÁFICA DEL TRABAJO DE MENSURA Y SUBDIVISIÓN


Los datos de titulares, inscripción registral y cuenta tributaria de los inmuebles orígenes, al igual que los datos de los inmuebles resultantes que constan en el reporte técnico de datos del trámite que complementa a la presente documentación gráfica. El reporte técnico de datos y la presente documentación gráfica del trabajo, conforman un único documento y no tendrán validez en forma individual. La visación, registración y/o protocolización de los documentos por parte de la Dirección General de Catastro no convalidan ni subsanan los defectos que pudieran tener los documentos o la resolución del trabajo.

INMUEBLES ORÍGENES

NOMENCLATURA PARCELA/S ORIGEN/ES:
 1304580103040002


MENSURA Y SUBDIVISION

Escala 1: 1000

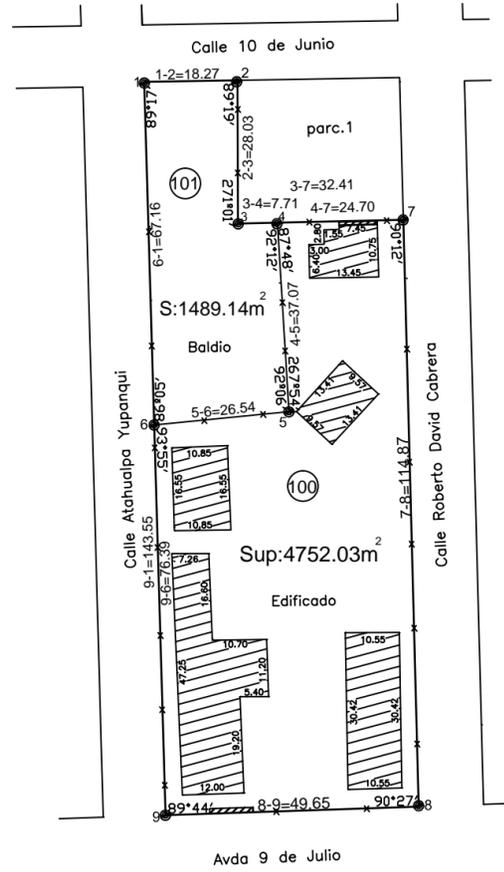


CROQUIS DE UBICACION

Escala 1:2000

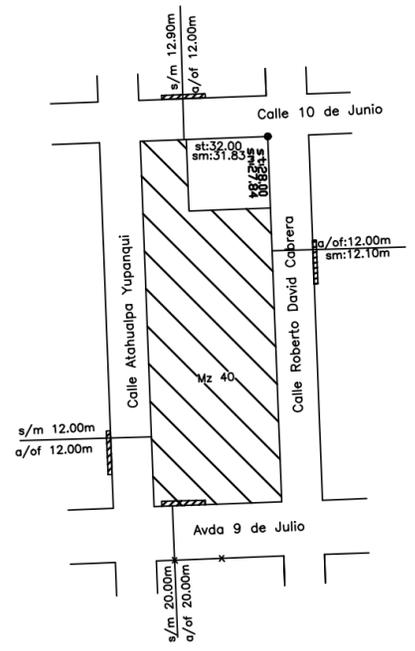

CROQUIS S/TITULO

Escala 1:2000

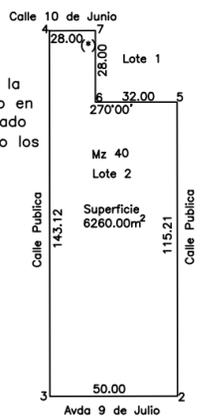

(*)NOTA:
 Error derivado del plano antecedente que en la sumatoria de los lados sería 60.00m, cuando en realidad corresponde 50.00m. También verificado en la Sup. del lote corresponde 18.00m y no los expresados en la MFR.