


ANEXO IV Estación Juárez Celman

ZONIFICACION

Esc = 1:50.000

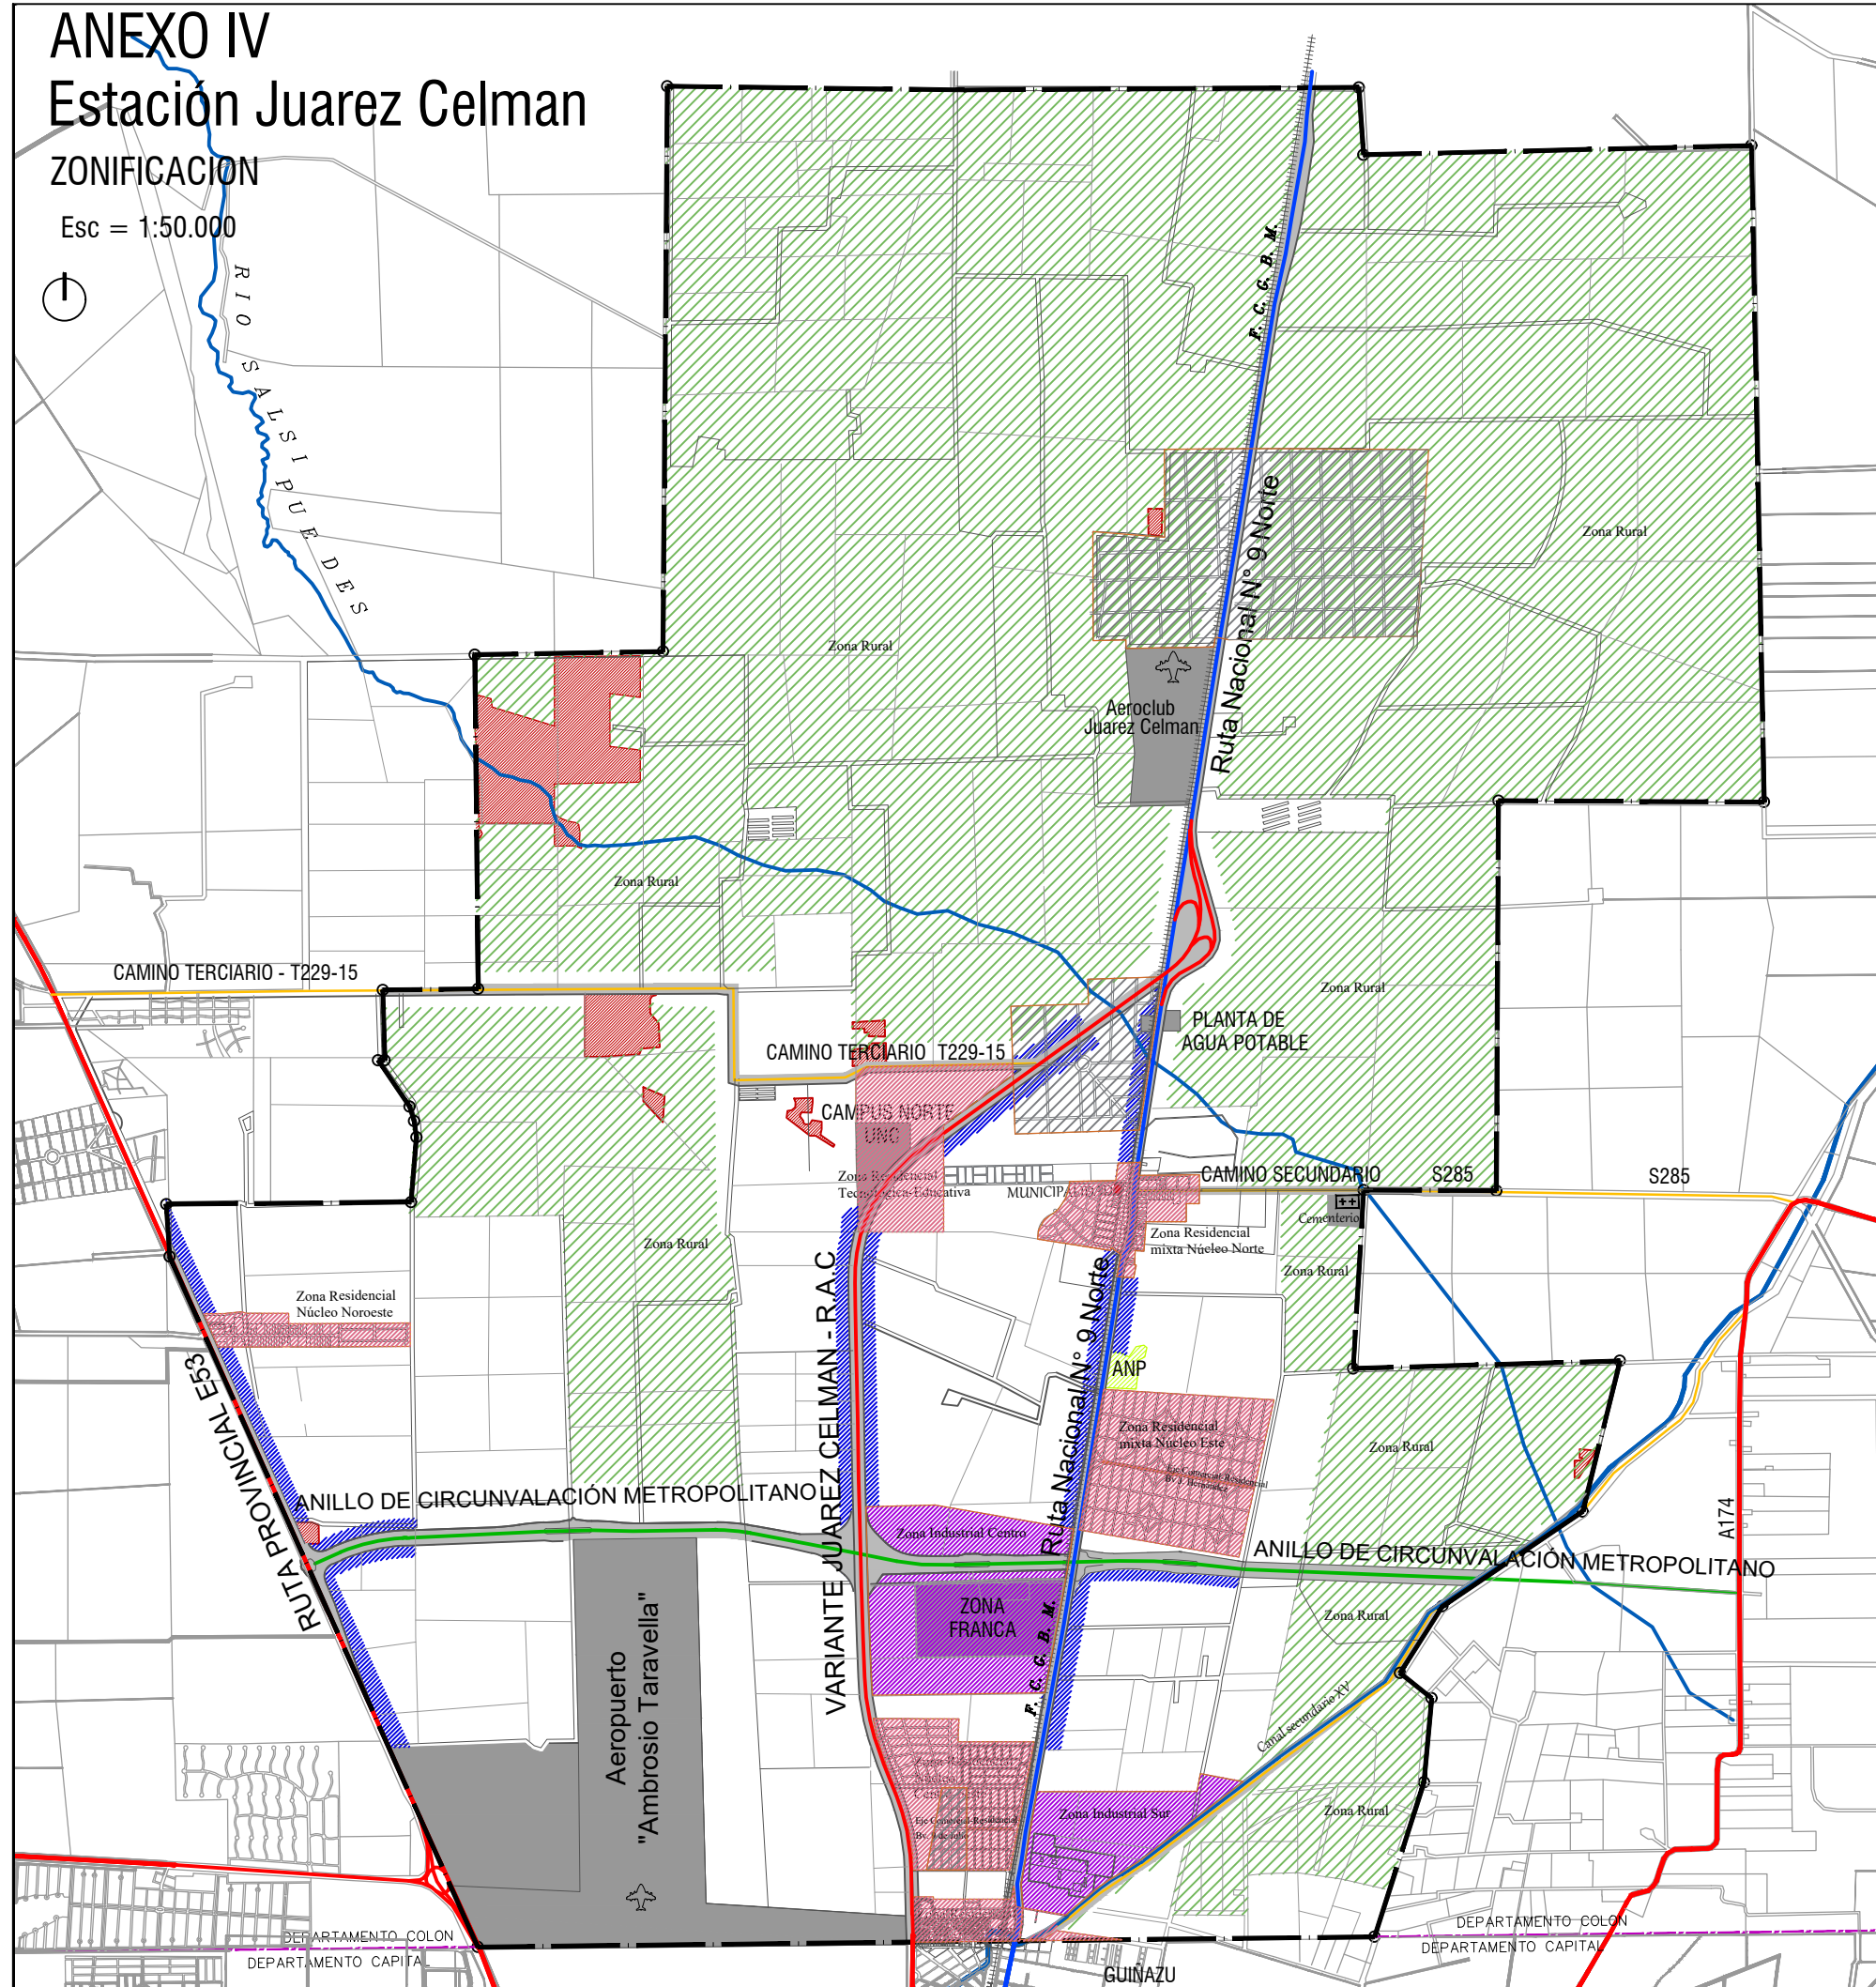

CROQUIS DE UBICACIÓN



ESCALA 1:200000




DEPARTAMENTO COLON

PEDANIA CONSTITUCION

Referencias

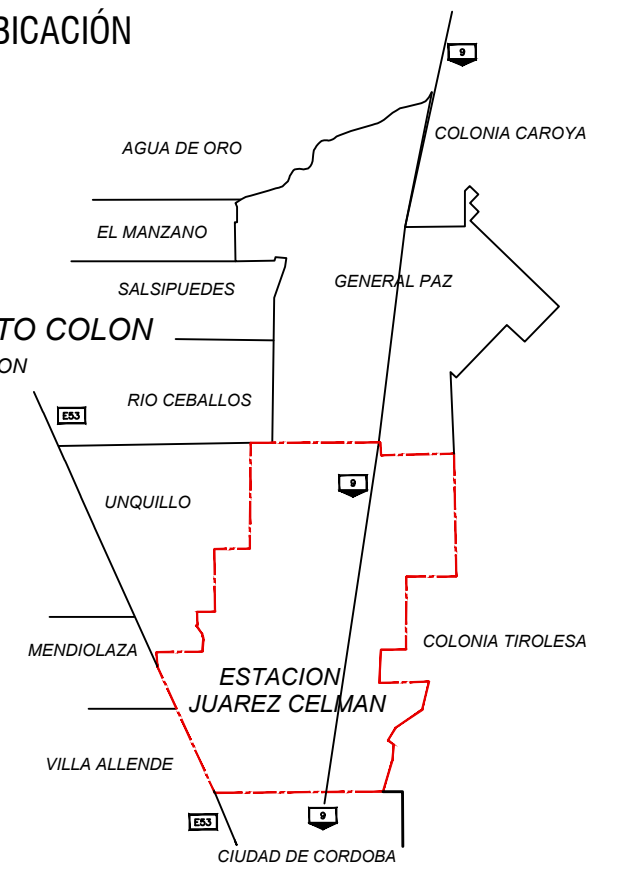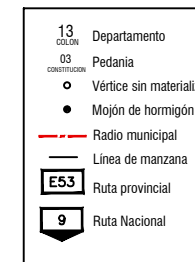

REFERENCIAS

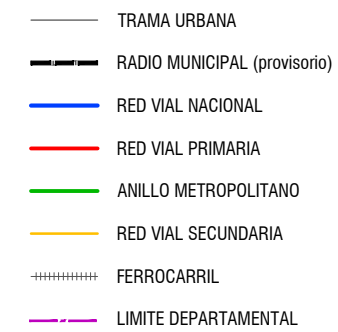

ESQUEMA DE ZONIFICACION

