


ANEXO IV Estación Juárez Celman

ZONIFICACION

Esc = 1:50.000

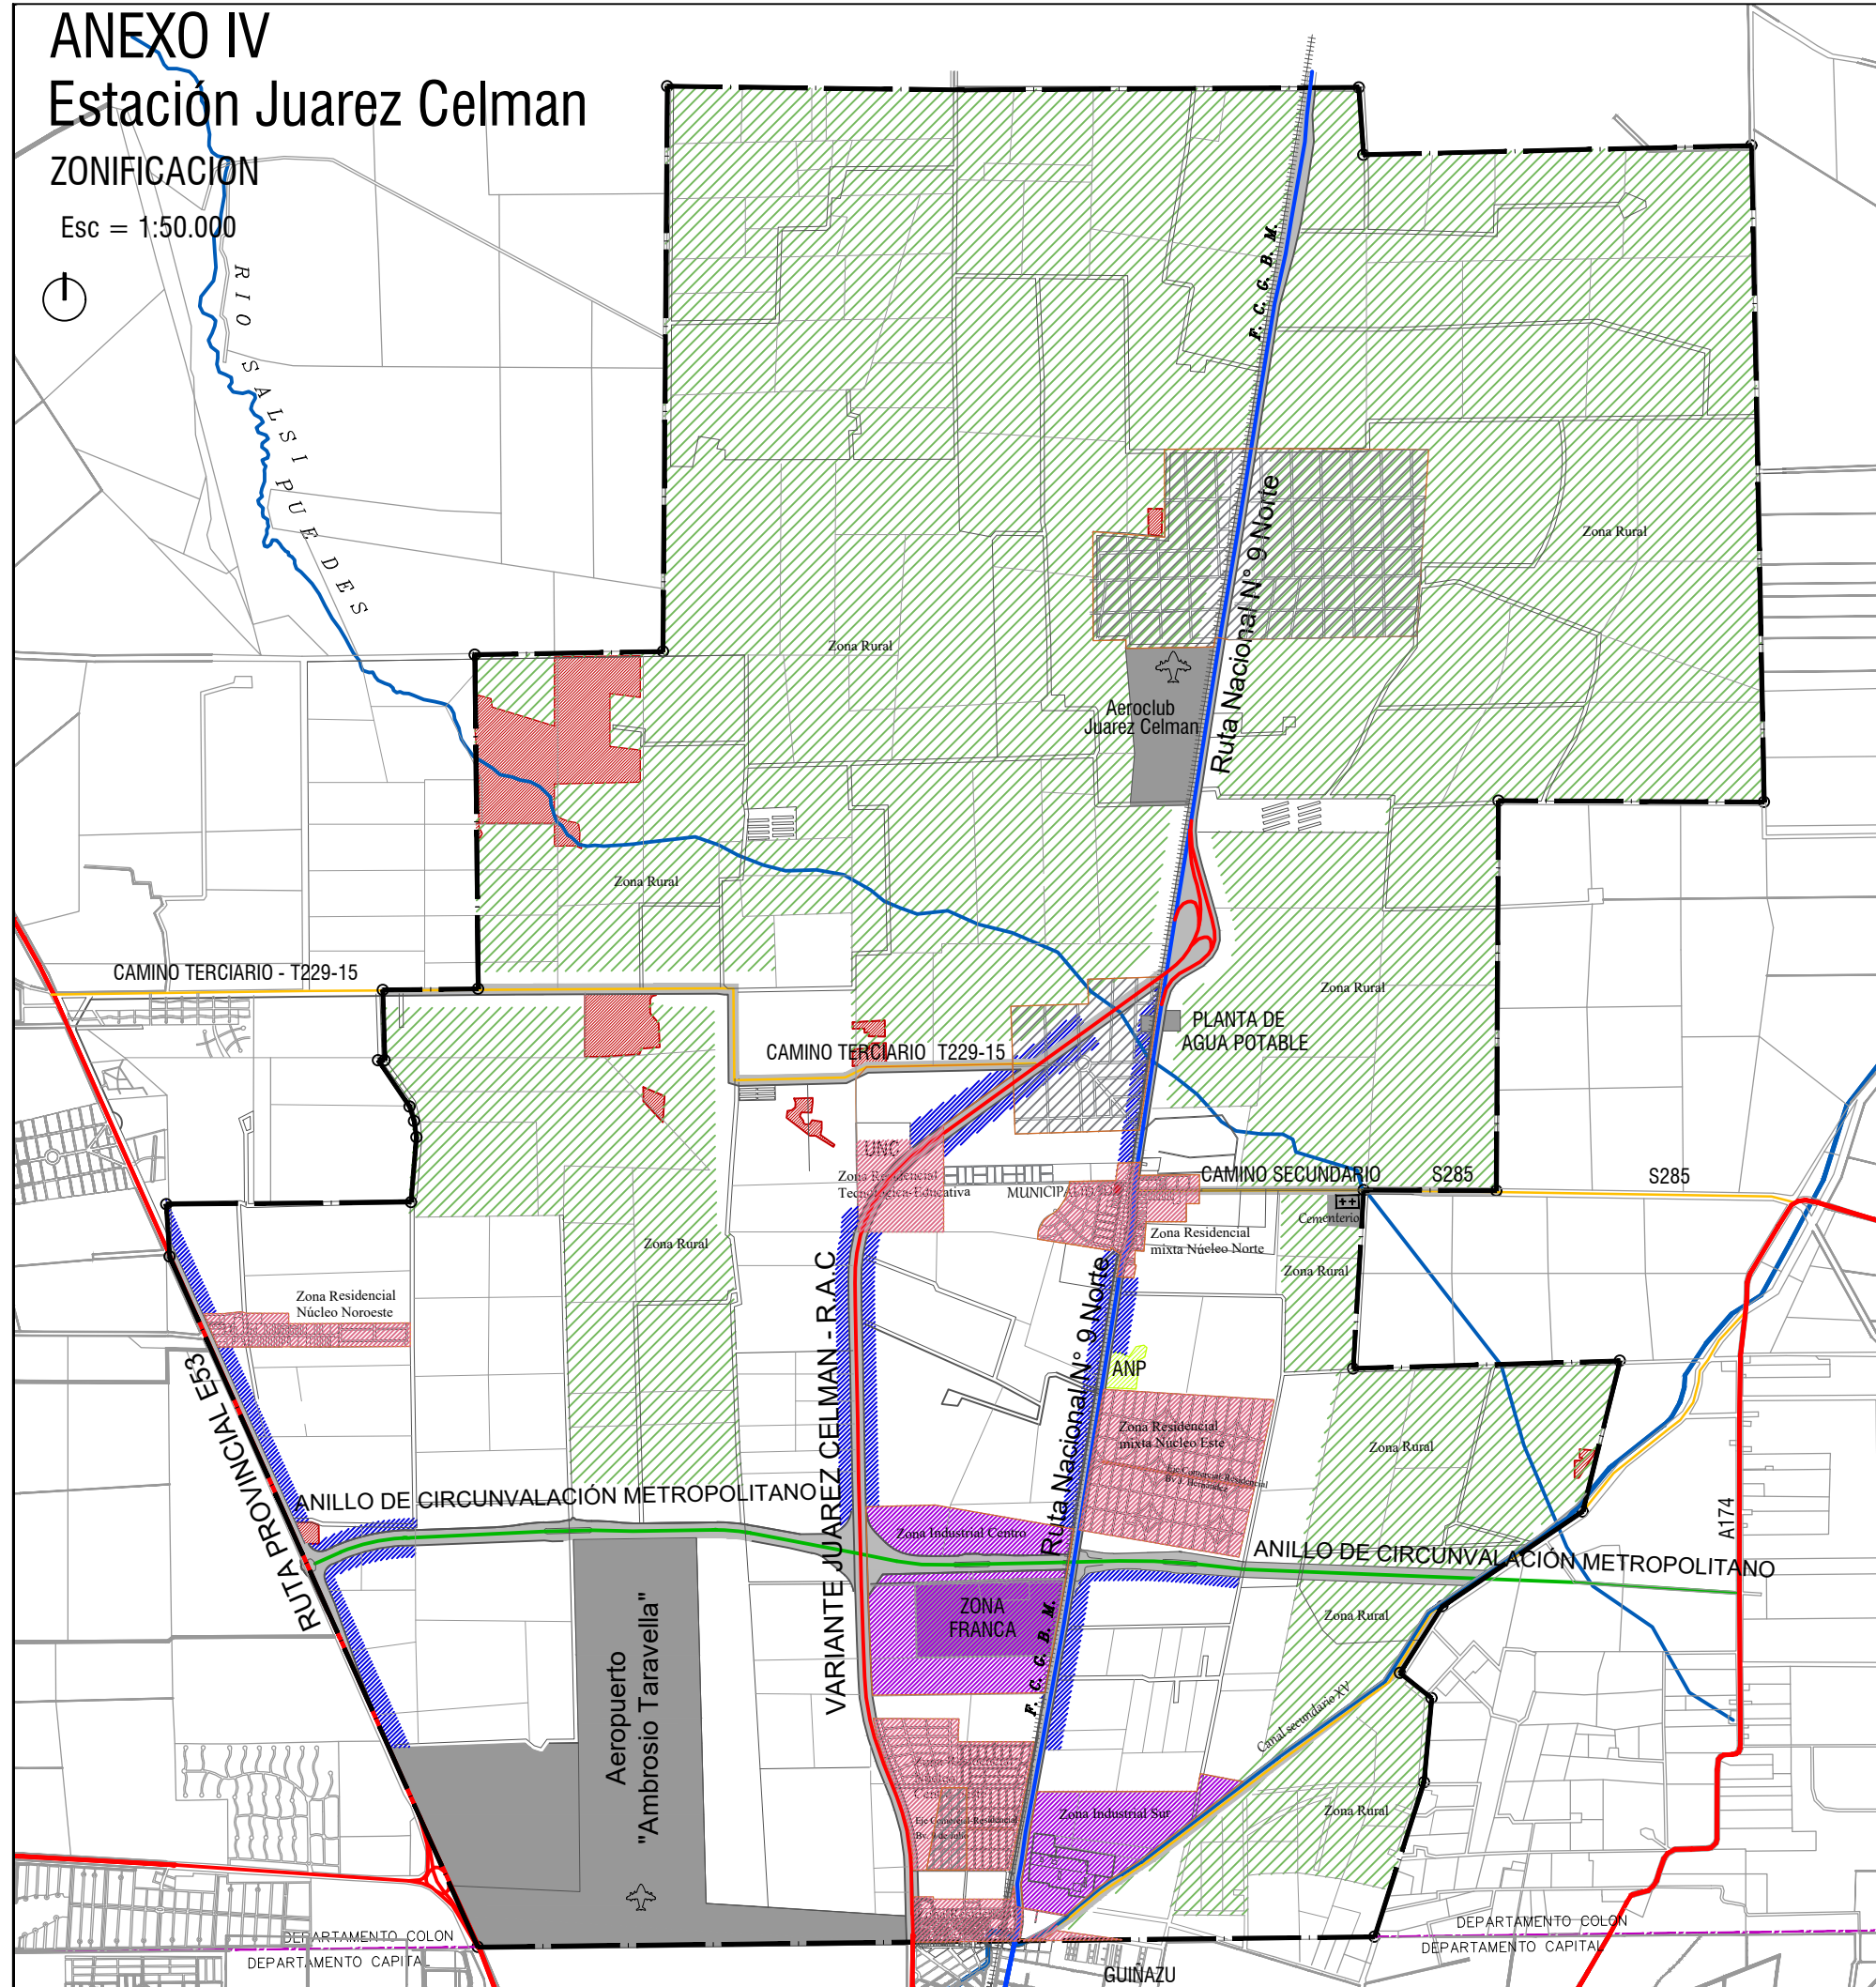



CROQUIS DE UBICACIÓN

ESCALA 1:200000



DEPARTAMENTO COLON

PEDANIA CONSTITUCION

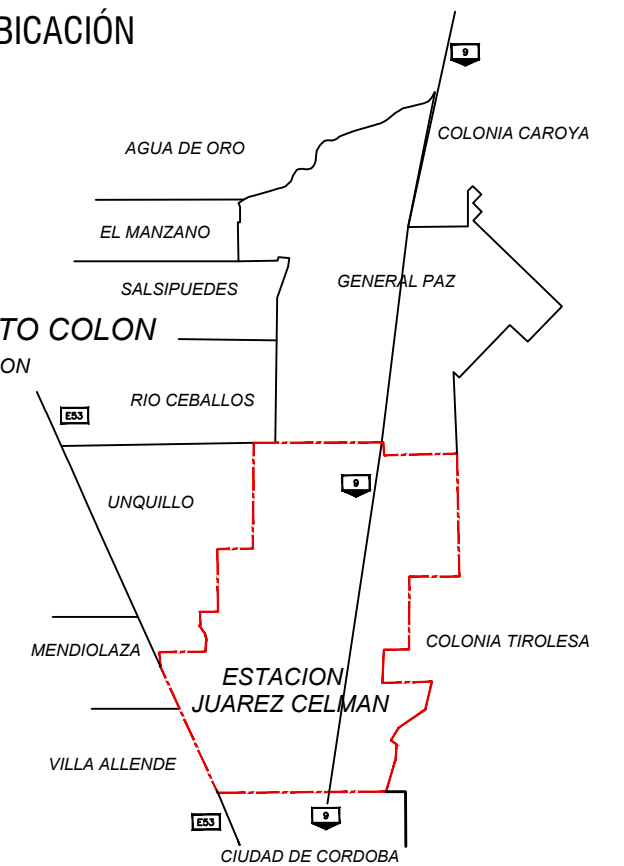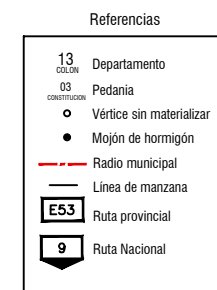

REFERENCIAS



ESQUEMA DE ZONIFICACION

